


# ZÁBOŘÍ NAD LABEM

REKONSTRUKCE ROMÁNSKÉHO KOSTELA SV. PROKOPA

PŮDORYS

1 : 50

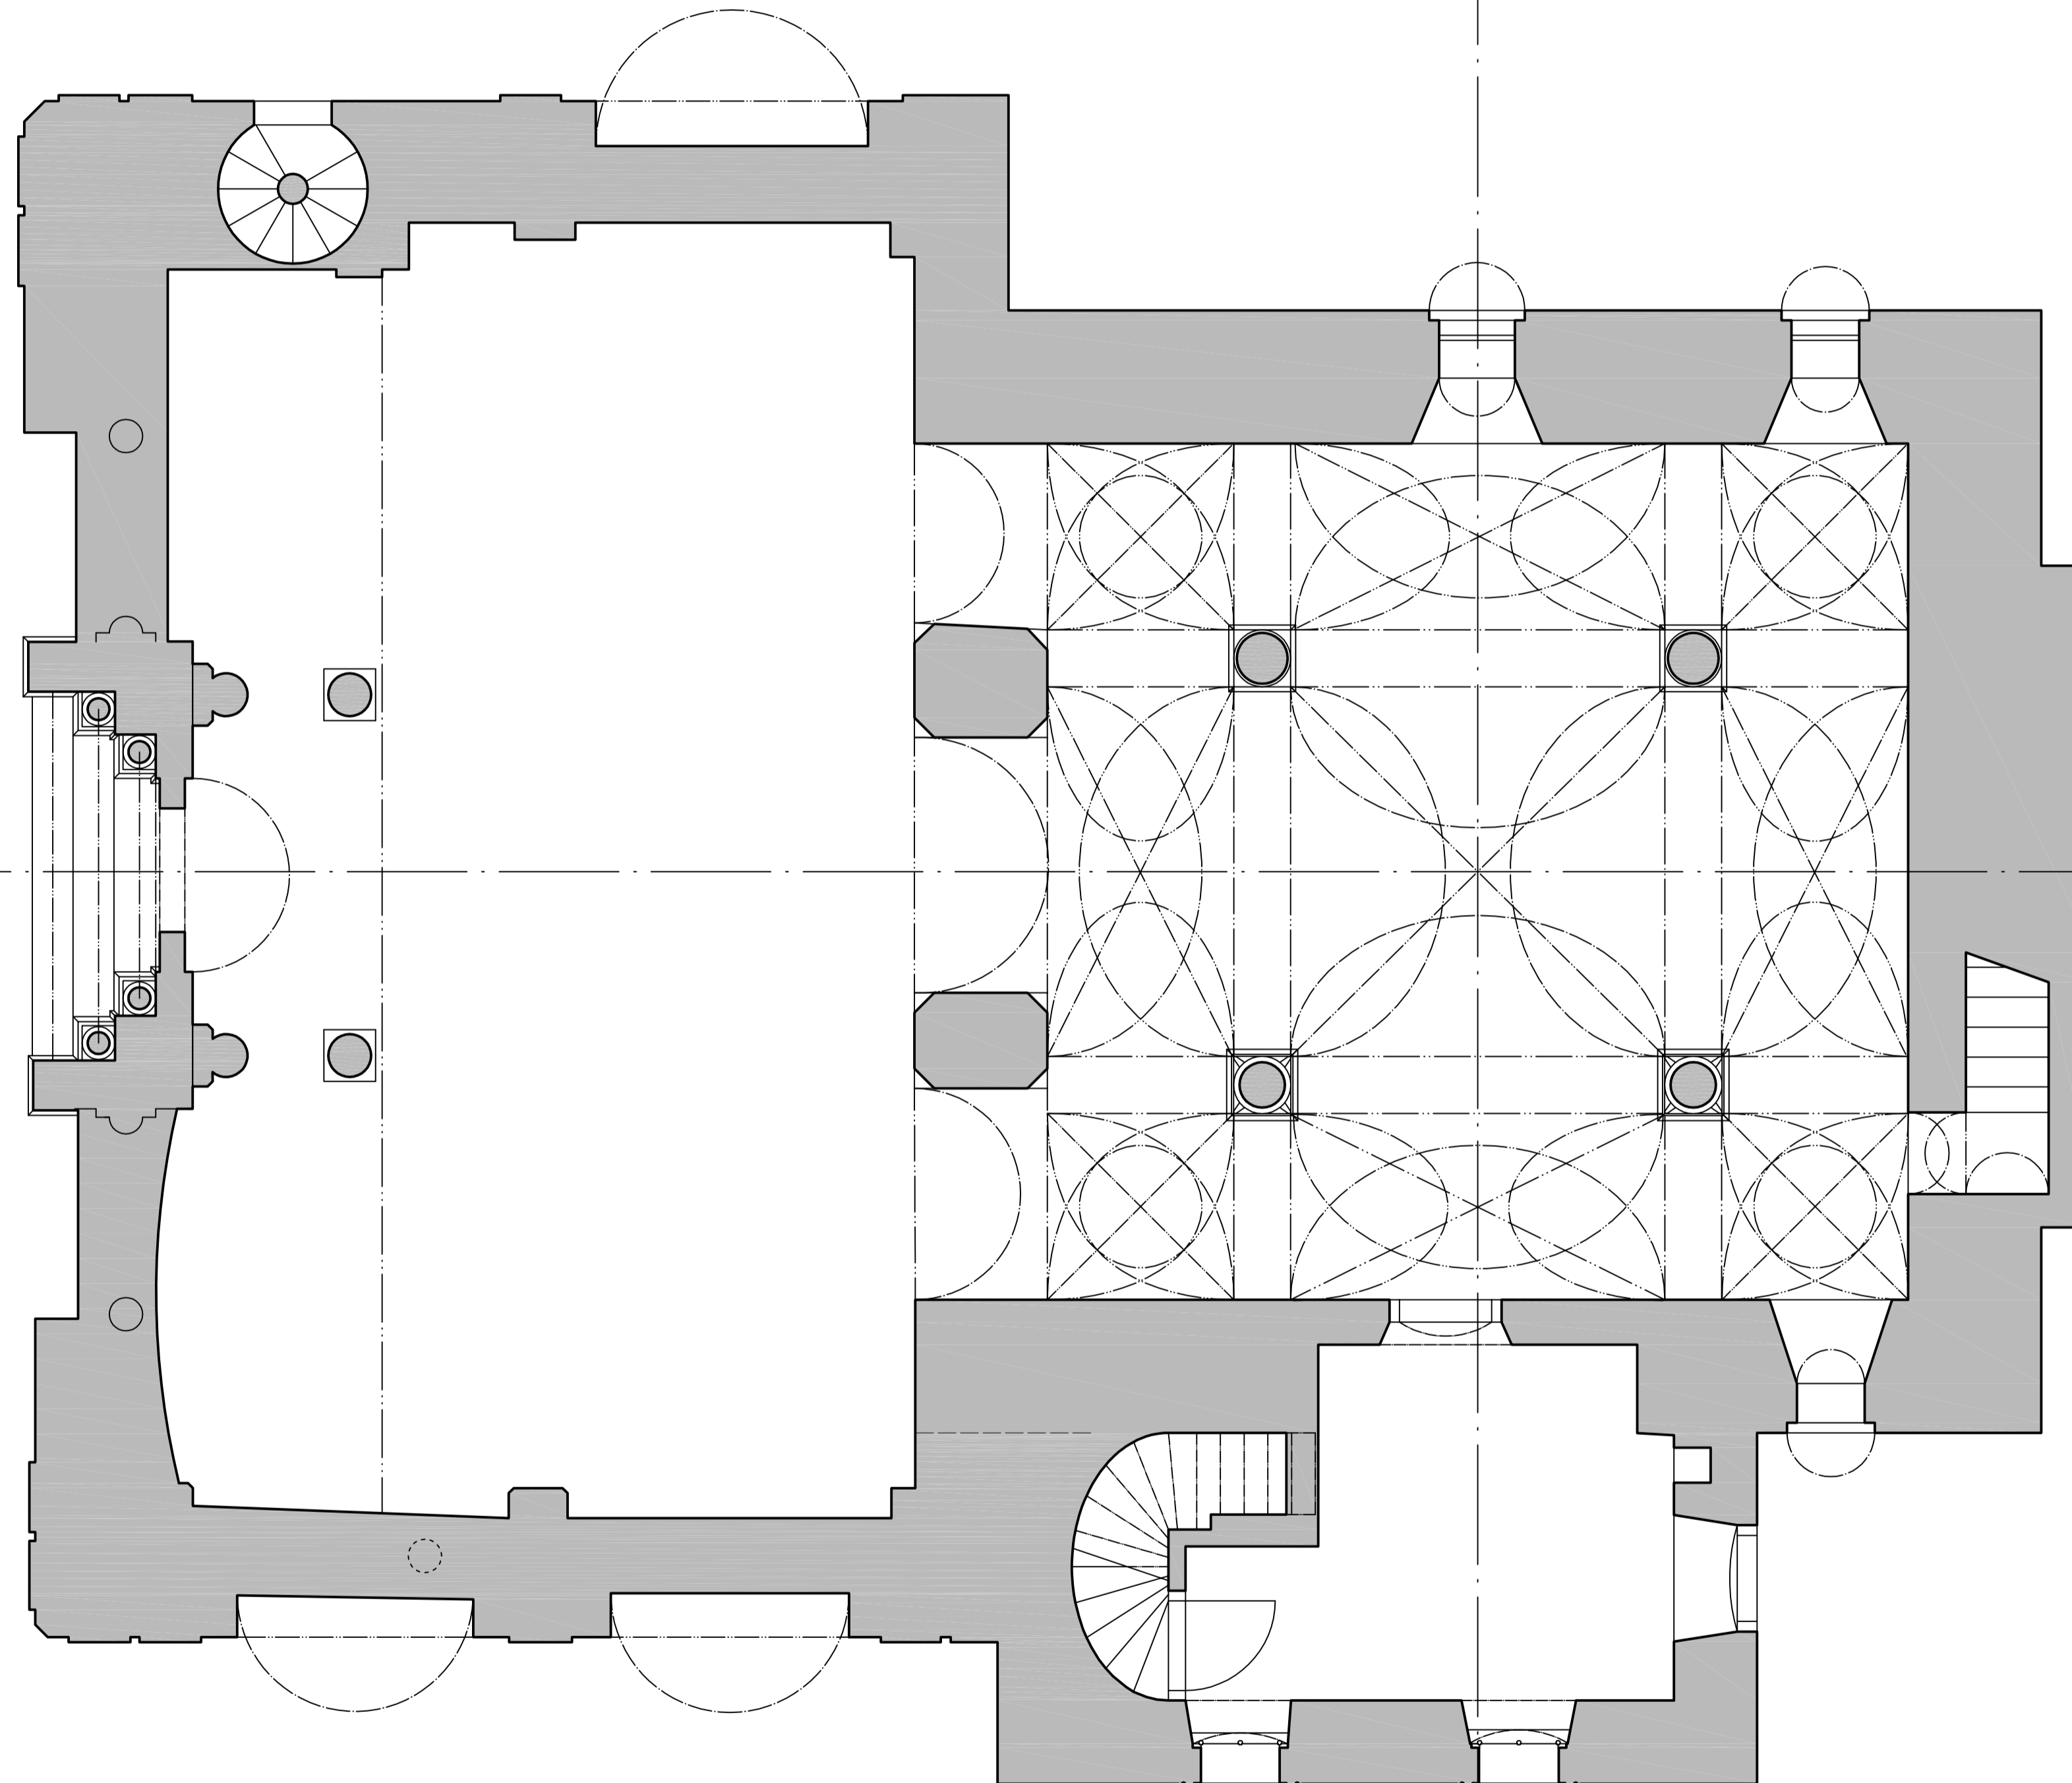

MILAN FALTA 2007  
WWW.ROMARCH.WZ.CZ



VÝŠKOVÝ SYSTÉM MÍSTNÍ  
nívelační kóta převzata ze zaměřovací dokumentace, r. 1970  
+ 0,000 = - 1,720


VEDOUcí PROJEKTU:	Akad. arch. Mkušš Hulec		
KONZULTANT:	Ing. akad. arch. Jiří Pošmurný		
VYPRACOVAL:	Milan Falta		
DISPLAZACE:	Milan Falta		
ŠKOLA:	ČVUT - FA	FORMÁT	8 x A4
ÚSTAV:	PAMÁTKOVÉ PÉČE A RENOVACI	datum	II / 2007
ROMÁNSKÝ KOSTEL SV. PROKOPA ZÁBOŘÍ NAD LABEM		STUPEŇ	
		MÉRITKO	1 : 50
Název části projektu:	SOUČASNÝ STAV	Číslo výkresu:	Číslo paré:
Název výkresu:	Půdorys	A. 01.	

# ZÁBOŘÍ NAD LABEM

## REKONSTRUKCE ROMÁNSKÉHO KOSTELA SV. PROKOPA

POHLED VÝCHODNÍ

1 : 50

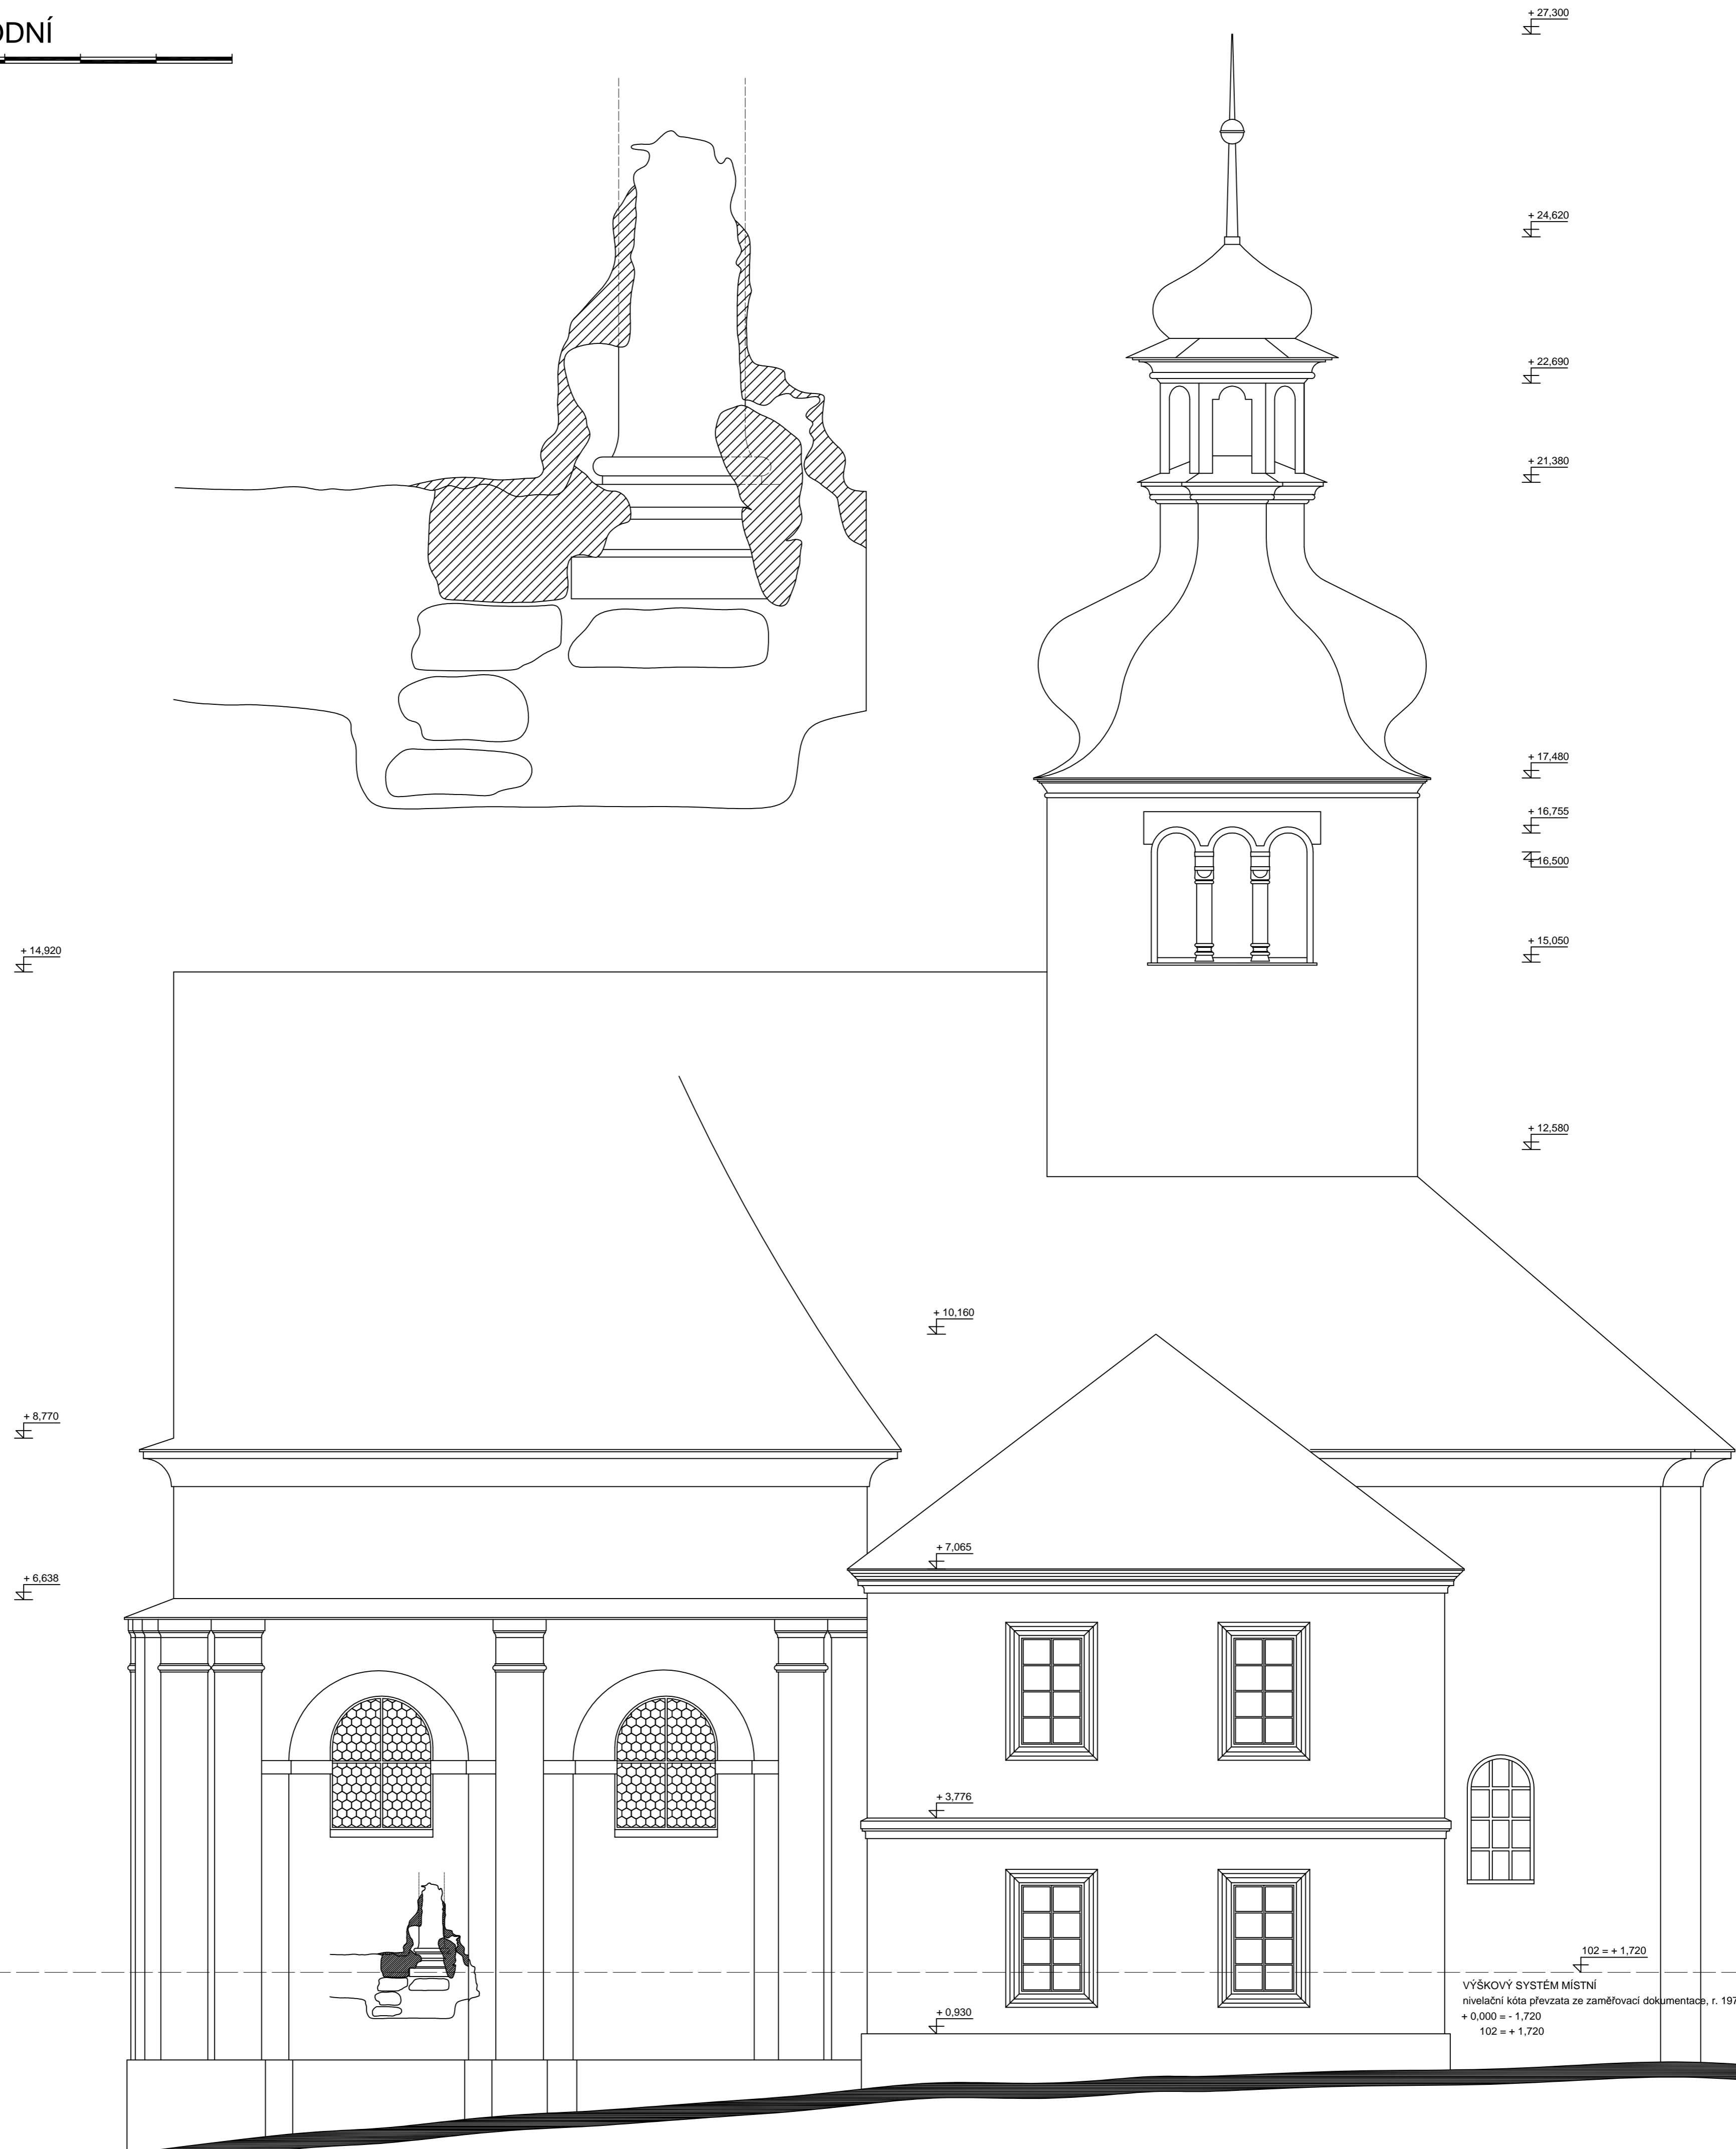

MILAN FALTA 2007  
WWW.ROMARCH.WZ.CZ




VEDOUcí PROJEKTU:	Akad. arch. Miroslav Hulec		
KONZULTANT:	Ing. akad. arch. Jiří Pošmourný		
VYPRACOVAL:	Milan Falta	FORMÁT	8 x A4
DIGITALIZACE:	Milan Falta	DATAUM	II / 2007
ŠKOLA:	ČVUT - FA	STUPEŇ	
OSMA:	PAMÁTKOVÉ PÉČE A RENOVACI	MĚŘITKO	1: 50
ROMÁNSKÝ KOSTEL SV. PROKOPA ZÁBOŘÍ NAD LABEM			
Název části projektu:	SOUČASNÝ STAV	ČÍSLO VÝKRESU:	ČÍSLO PÁRE:
Název výkresu:	Pohled východní	B. xx.	

# ZÁBOŘÍ NAD LABEM

## REKONSTRUKCE ROMÁNSKÉHO KOSTELA SV. PROKOPA


POHLED JIŽNÍ

1 : 50

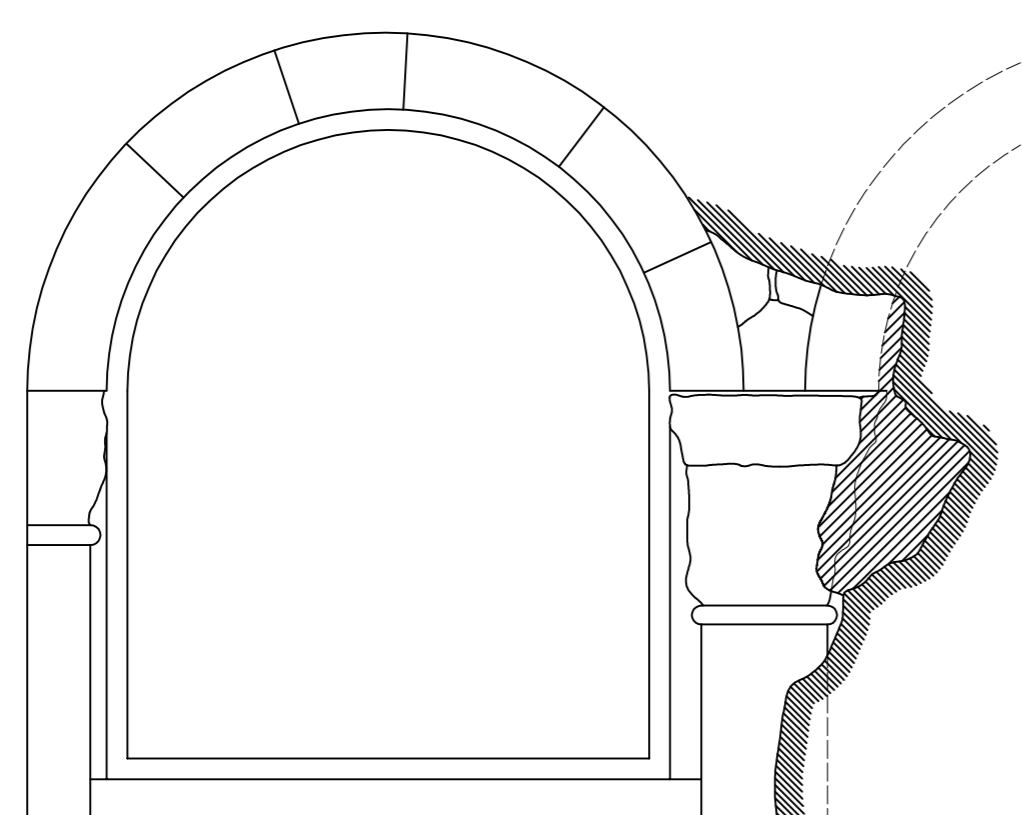

VÝŠKOVÝ SYSTÉM MÍSTNÍ  
nivelační kóta převzata ze zaměřovací dokumentace, r. 1970  
+ 0,000 = - 1,720  
102 = + 1,720

MILAN FALTA 2007   
WWW.ROMARCH.WZ.CZ


VEDOUcí PROJEKTU:	Akad. arch. Miroslav Hulec	
KONSTRUKTOR:	Ing. akad. arch. Jiří Pošmourý	
VYPRACOVAL:	Milan Falta	
DIGITALIZACE:	Milan Falta	
ŠKOLA:	ČVUT - FA	FORMÁT: 8 x A4
OSM:	PAMÁTKOVÉ PÉČE A RENOVACI	DATAUM: II / 2007
ROMÁNSKÝ KOSTEL SV. PROKOPA ZÁBOŘÍ NAD LABEM		STUPEŇ: MĚŘÍTKO: 1:50
Název části projektu:	SOUČASNÝ STAV	ČÍSLO VÝKRESU: ČÍSLO PÁRE:
Název výkresu:	Pohled jižní	A. 03.

# ZÁBOŘÍ NAD LABEM

## REKONSTRUKCE ROMÁNSKÉHO KOSTELA SV. PROKOPA

PŘÍČNÝ ŘEZ

1 : 50

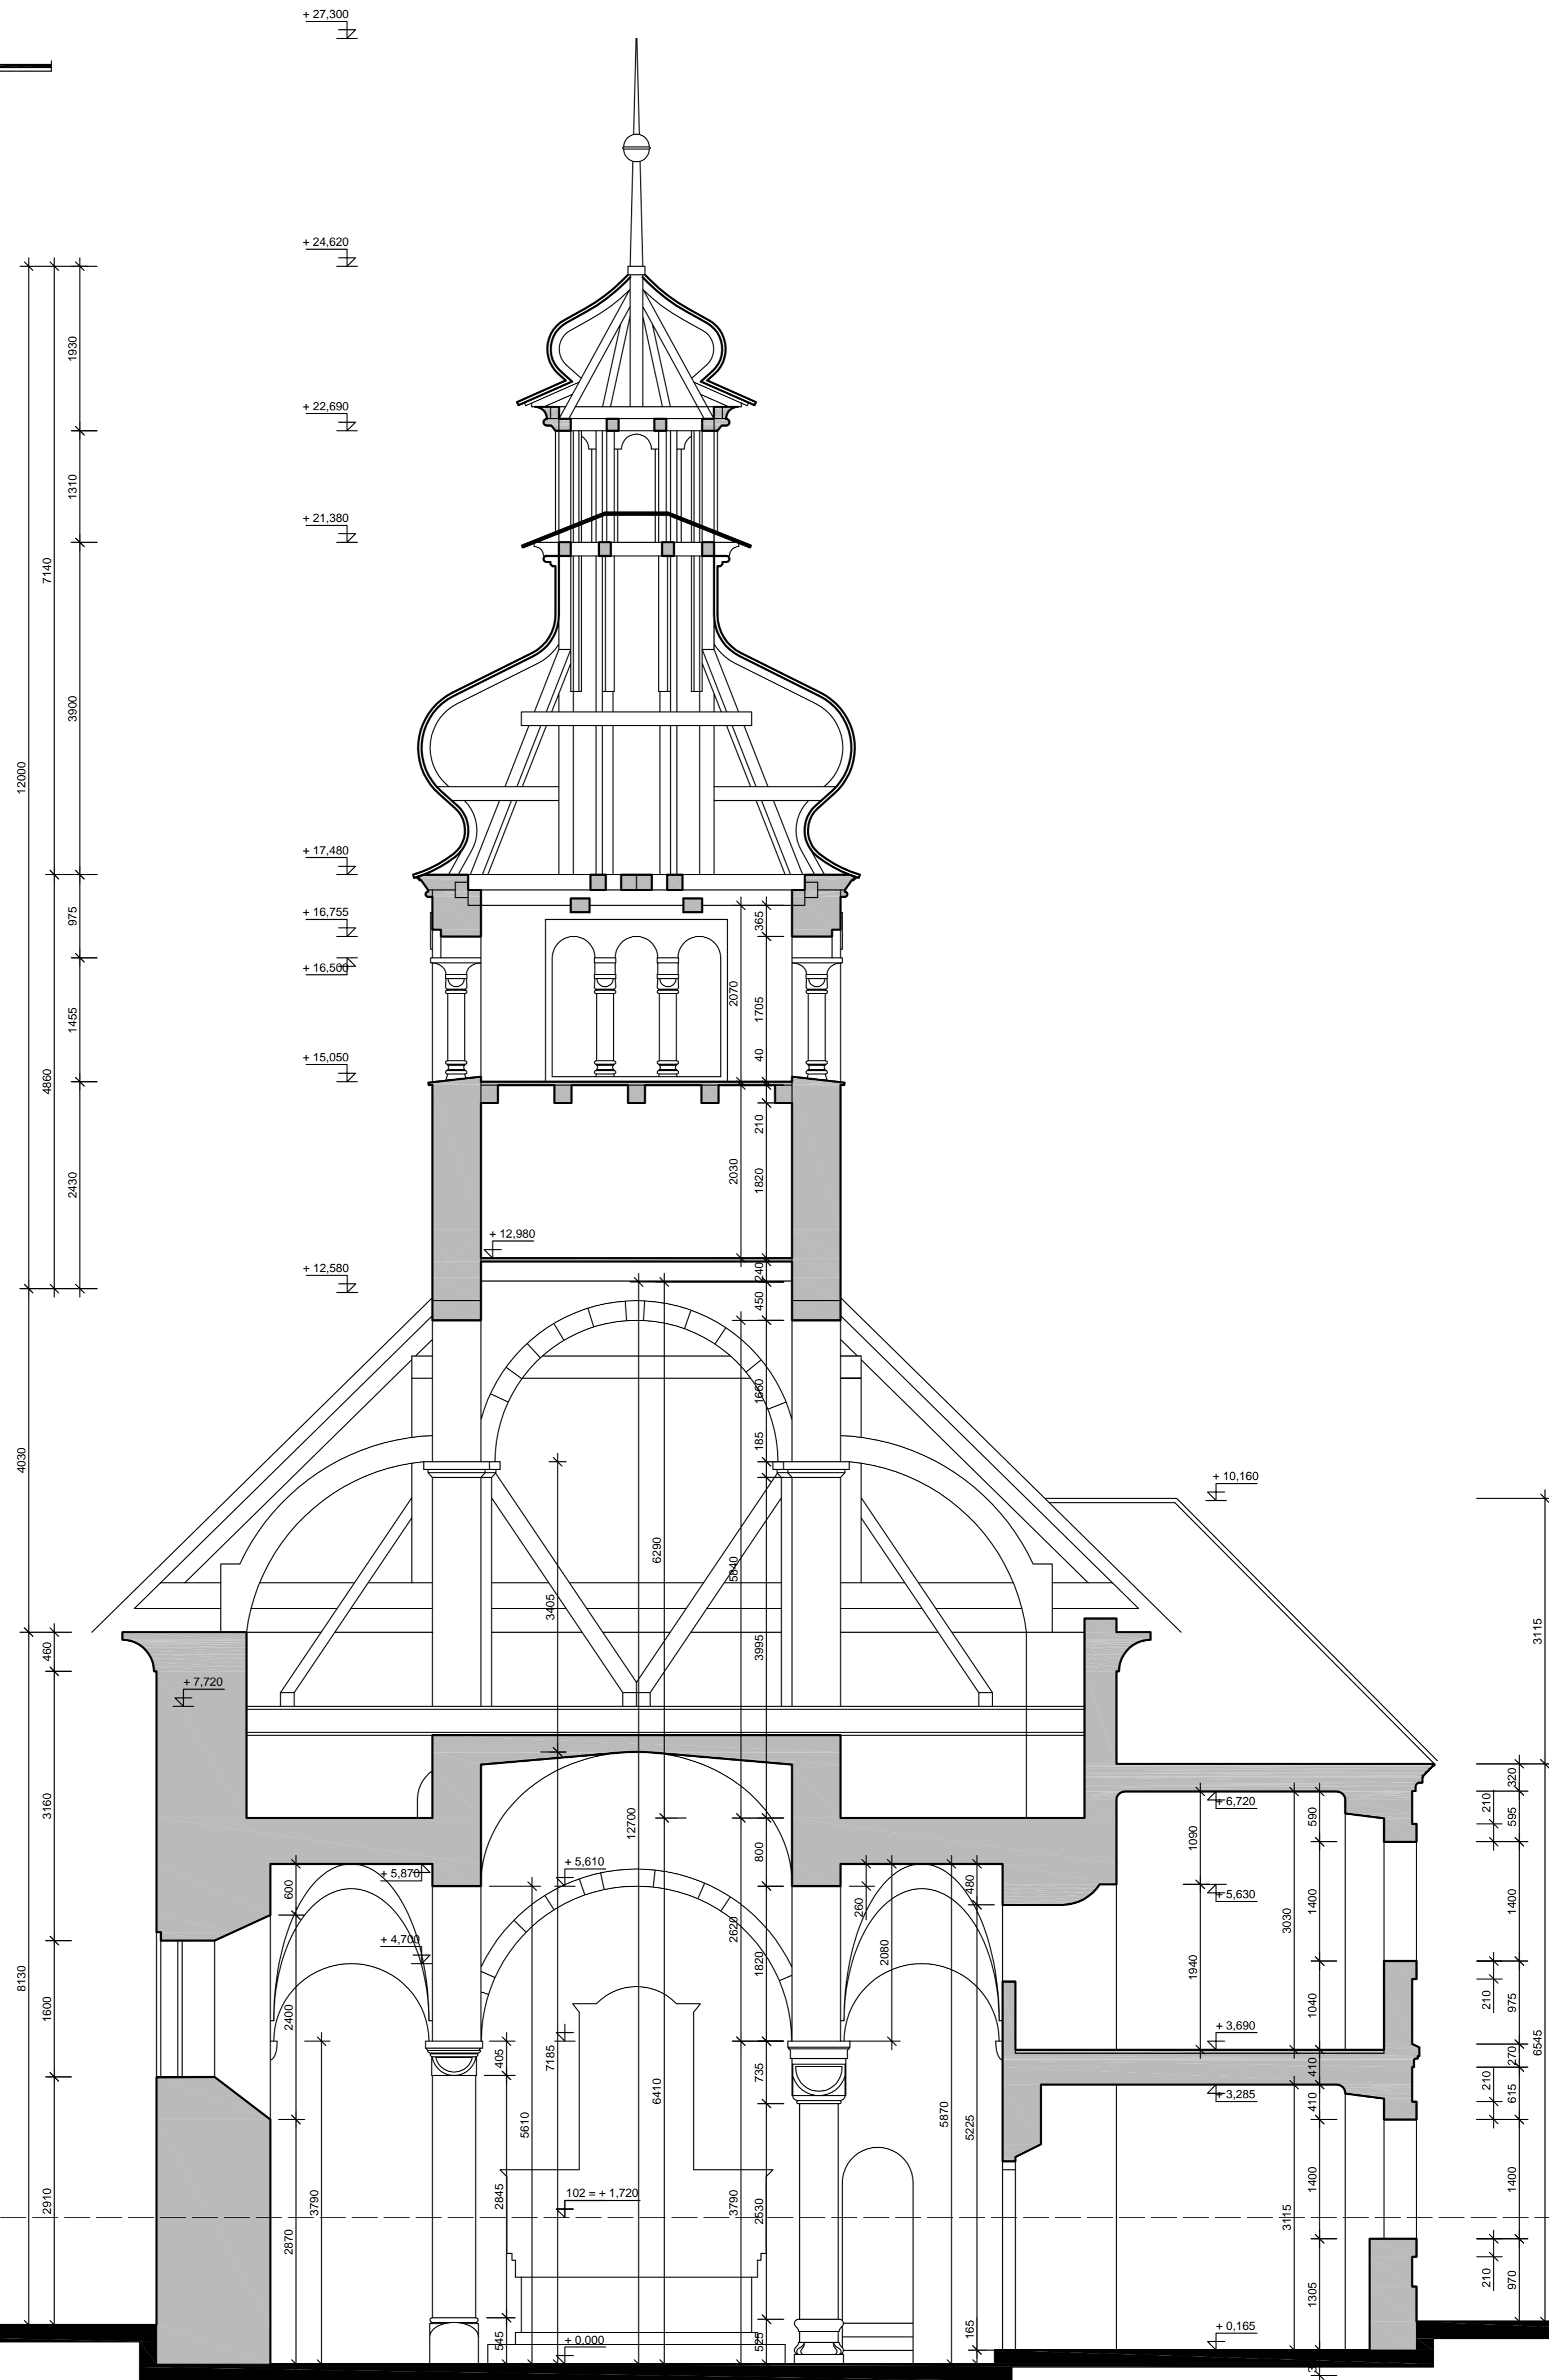


VEDOUcí PROJEKT:	Akad. arch. Miroslav Hulec	
KONZULTANT:	Ing. akad. arch. Jiří Poštmourný	
VYPRACOVAL:	Milan Falta	
DIGITALIZACE:	Milan Falta	
ŠKOLA:	ČVUT - FA	FORMÁT: 8 x A4
OSM:	PAMÁTKOVÉ PÉČE A RENOVACI	DATAUM: II / 2007
ROMÁNSKÝ KOSTEL SV. PROKOPA ZÁBOŘÍ NAD LABEM		STUPEŇ: 1: 50
Název části projektu:	SOUČASNÝ STAV	ČÍSLO VÝKRESU: A. 04.
Název výkresu:	Řez AA' (příčný)	ČÍSLO PARE:

# ZÁBOŘÍ NAD LABEM

## REKONSTRUKCE ROMÁNSKÉHO KOSTELA SV. PROKOPA

PODÉLNÝ ŘEZ

1 : 50

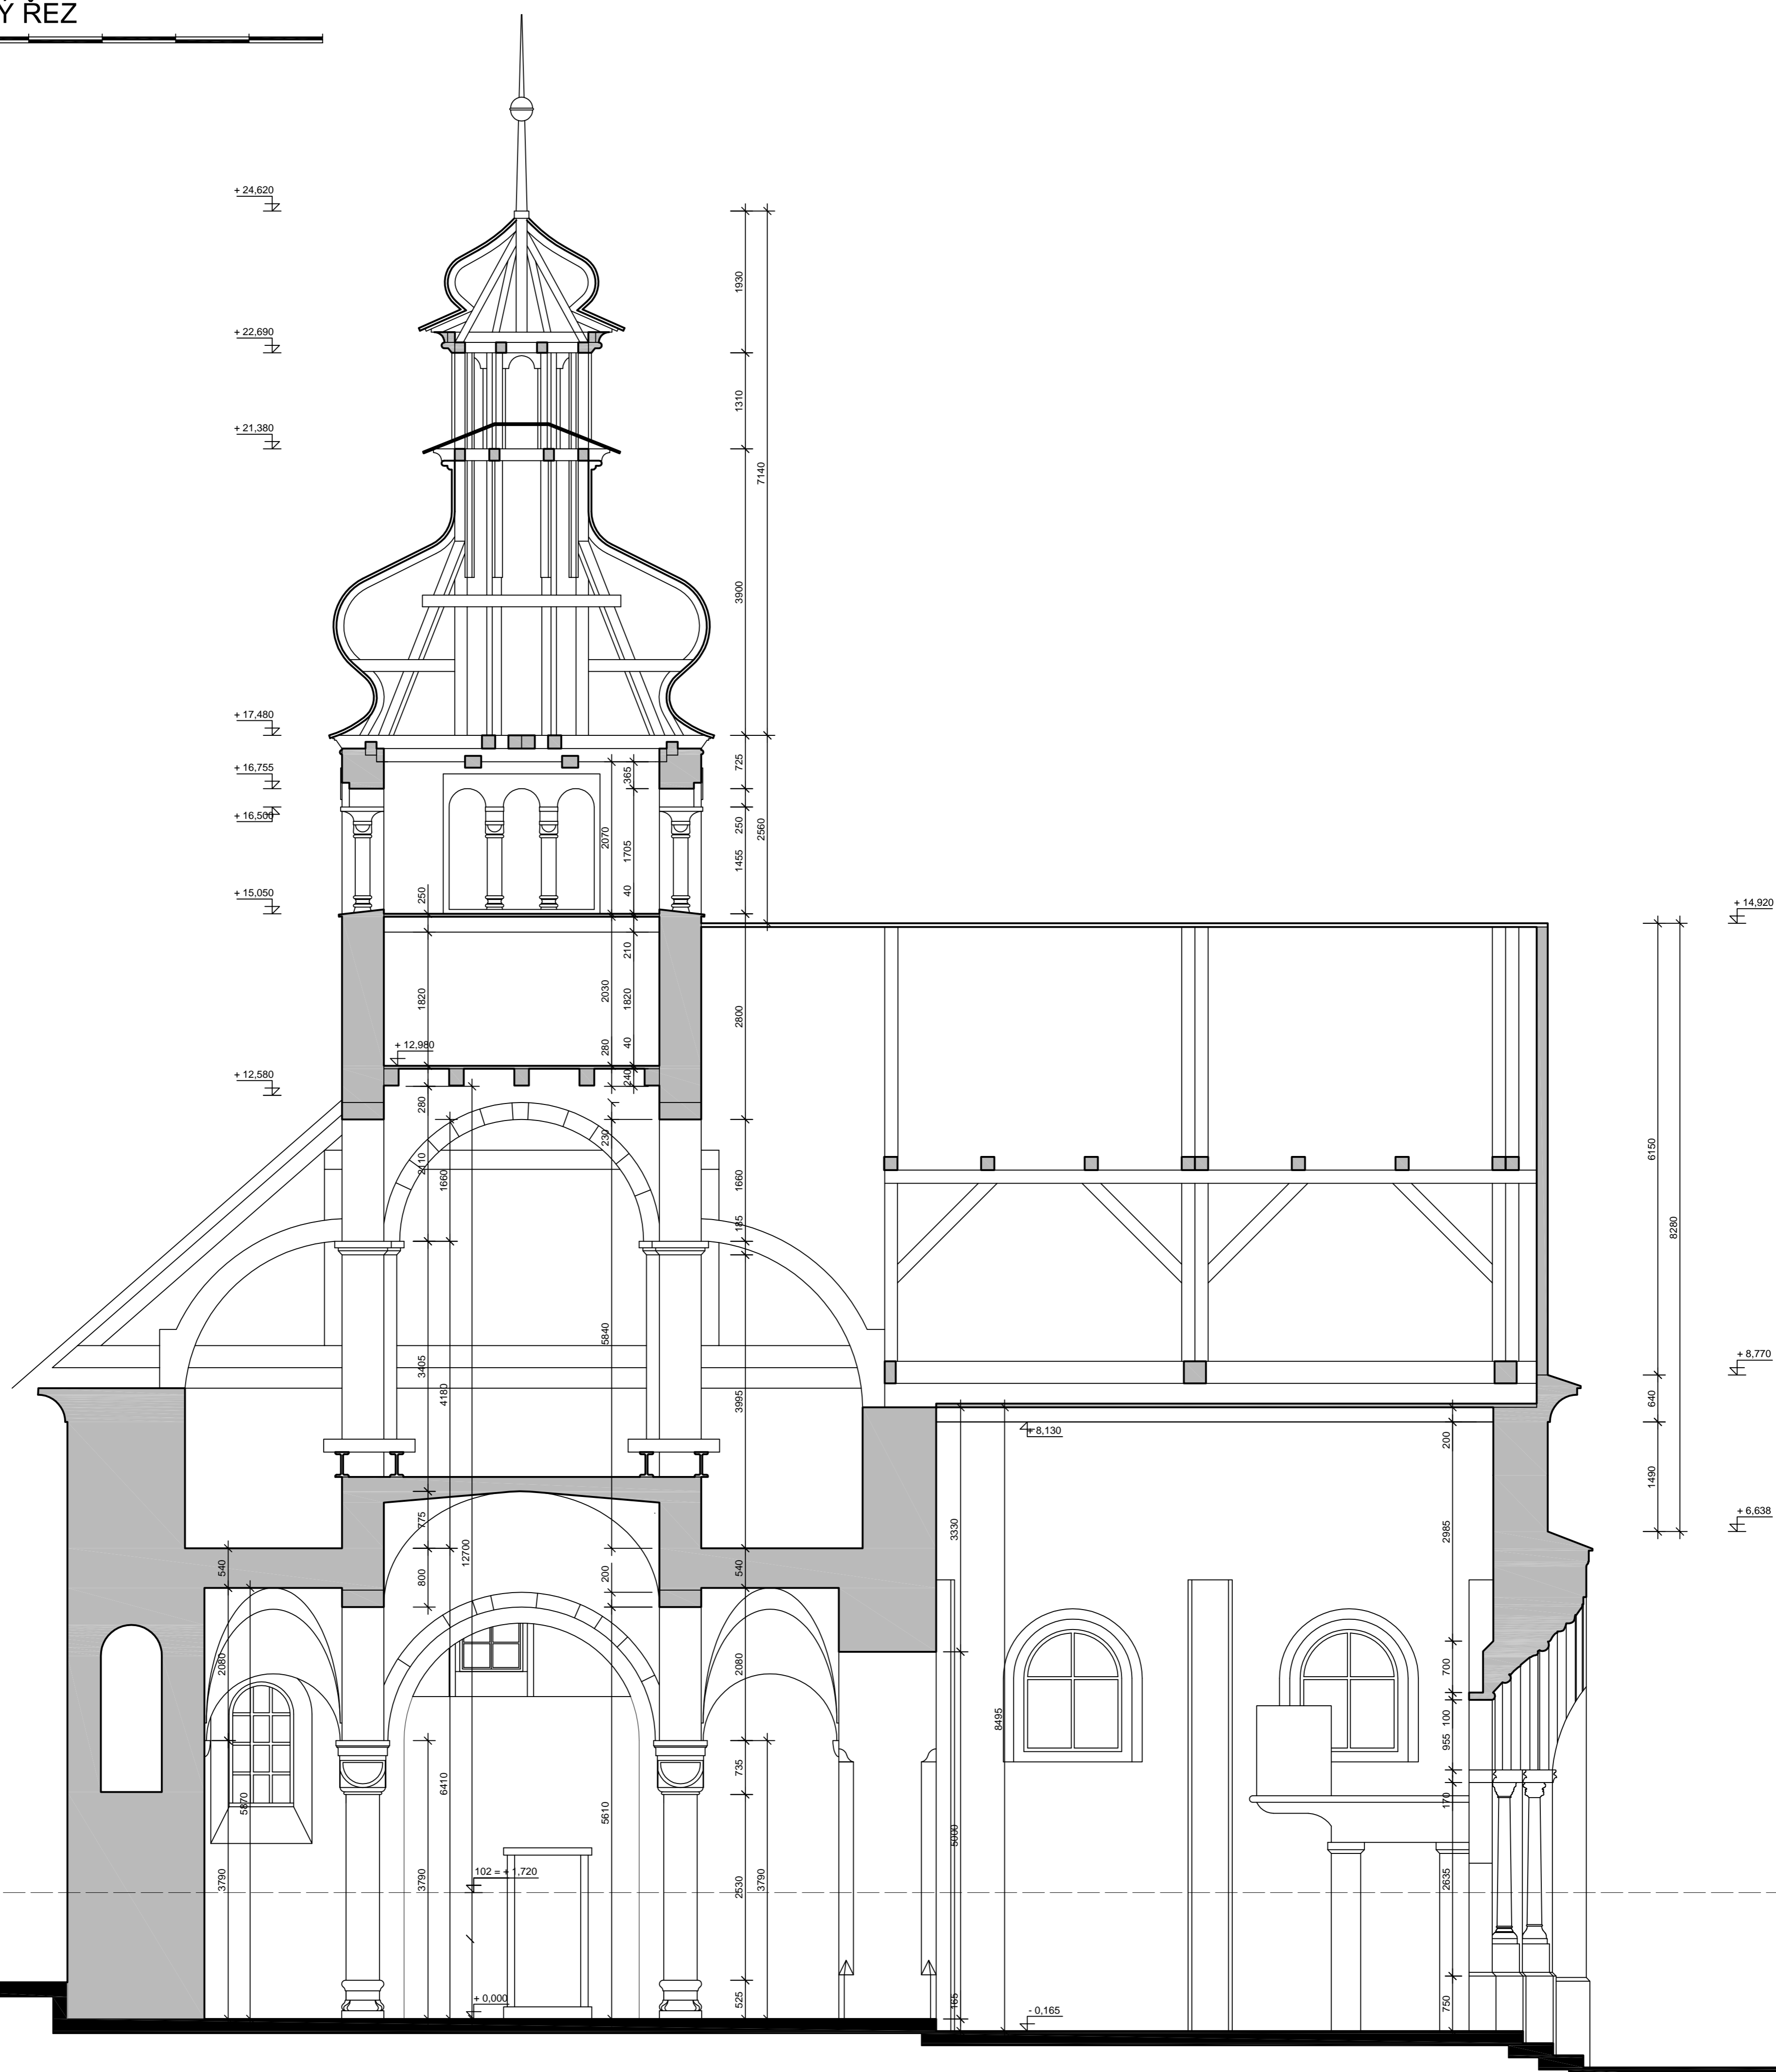

VEDOUcí PROJEKTU:	Akad. arch. Miroslav Hulec	
KONZULTANT:	Ing. akad. arch. Jiří Poštmurý	
VYPRACOVAL:	Milan Falta	
DIGITALIZACE:	Milan Falta	
ŠKOLA:	ČVUT - FA	FORMÁT: 8 x A4
OSM:	PAMÁTKOVÉ PÉČE A RENOVACI	DATAUM: II / 2007
ROMÁNSKÝ KOSTEL SV. PROKOPA ZÁBOŘÍ NAD LABEM		STUPEŇ: MĚŘITKO: 1:50
Název části projektu:	SOUČASNÝ STAV	ČÍSLO VÝKRESU: ČÍSLO PARE:
Název výkresu:	Řez BB' (podélný)	A. 05.