



CÍSAŘSKÁ FALC V CHEBU

OBNOVA A NOVÉ FUNKČNÍ VYUŽITÍ - DIPLOMNÍ PROJEKT

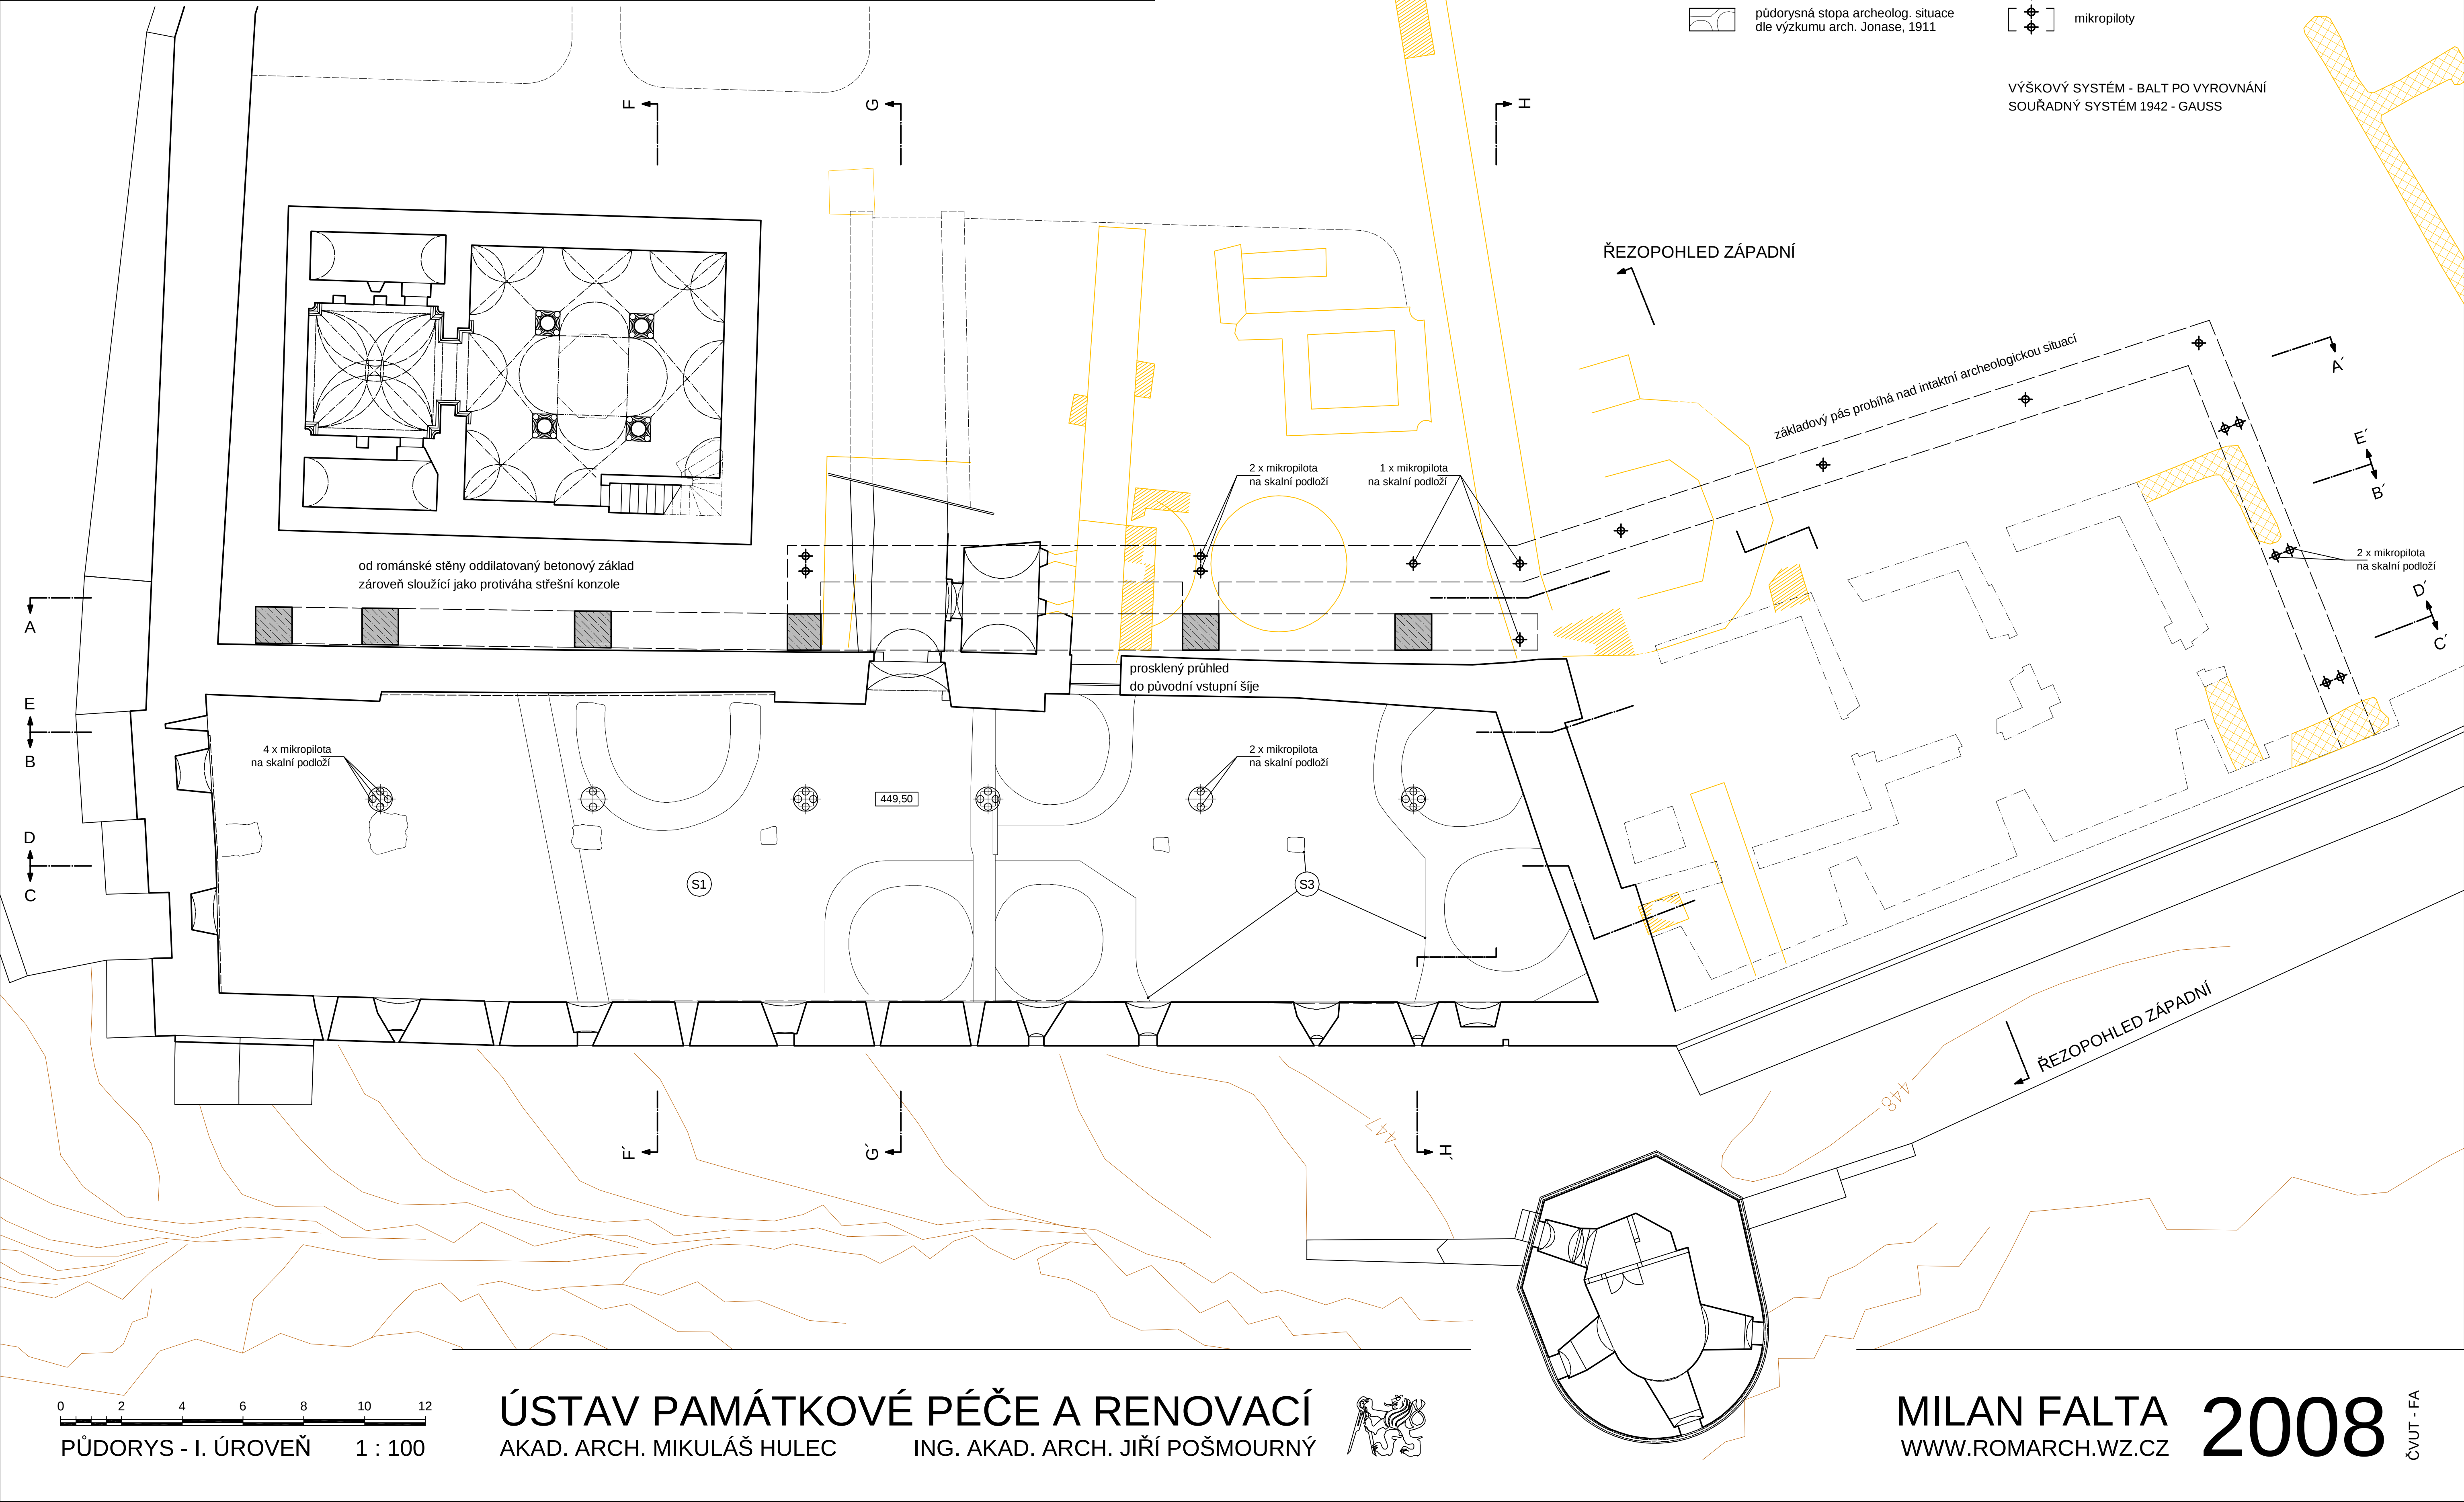

CÍSAŘSKÁ FALC V CHEBU

OBNOVA A NOVÉ FUNKČNÍ VYUŽITÍ - DIPLOMNÍ PROJEKT

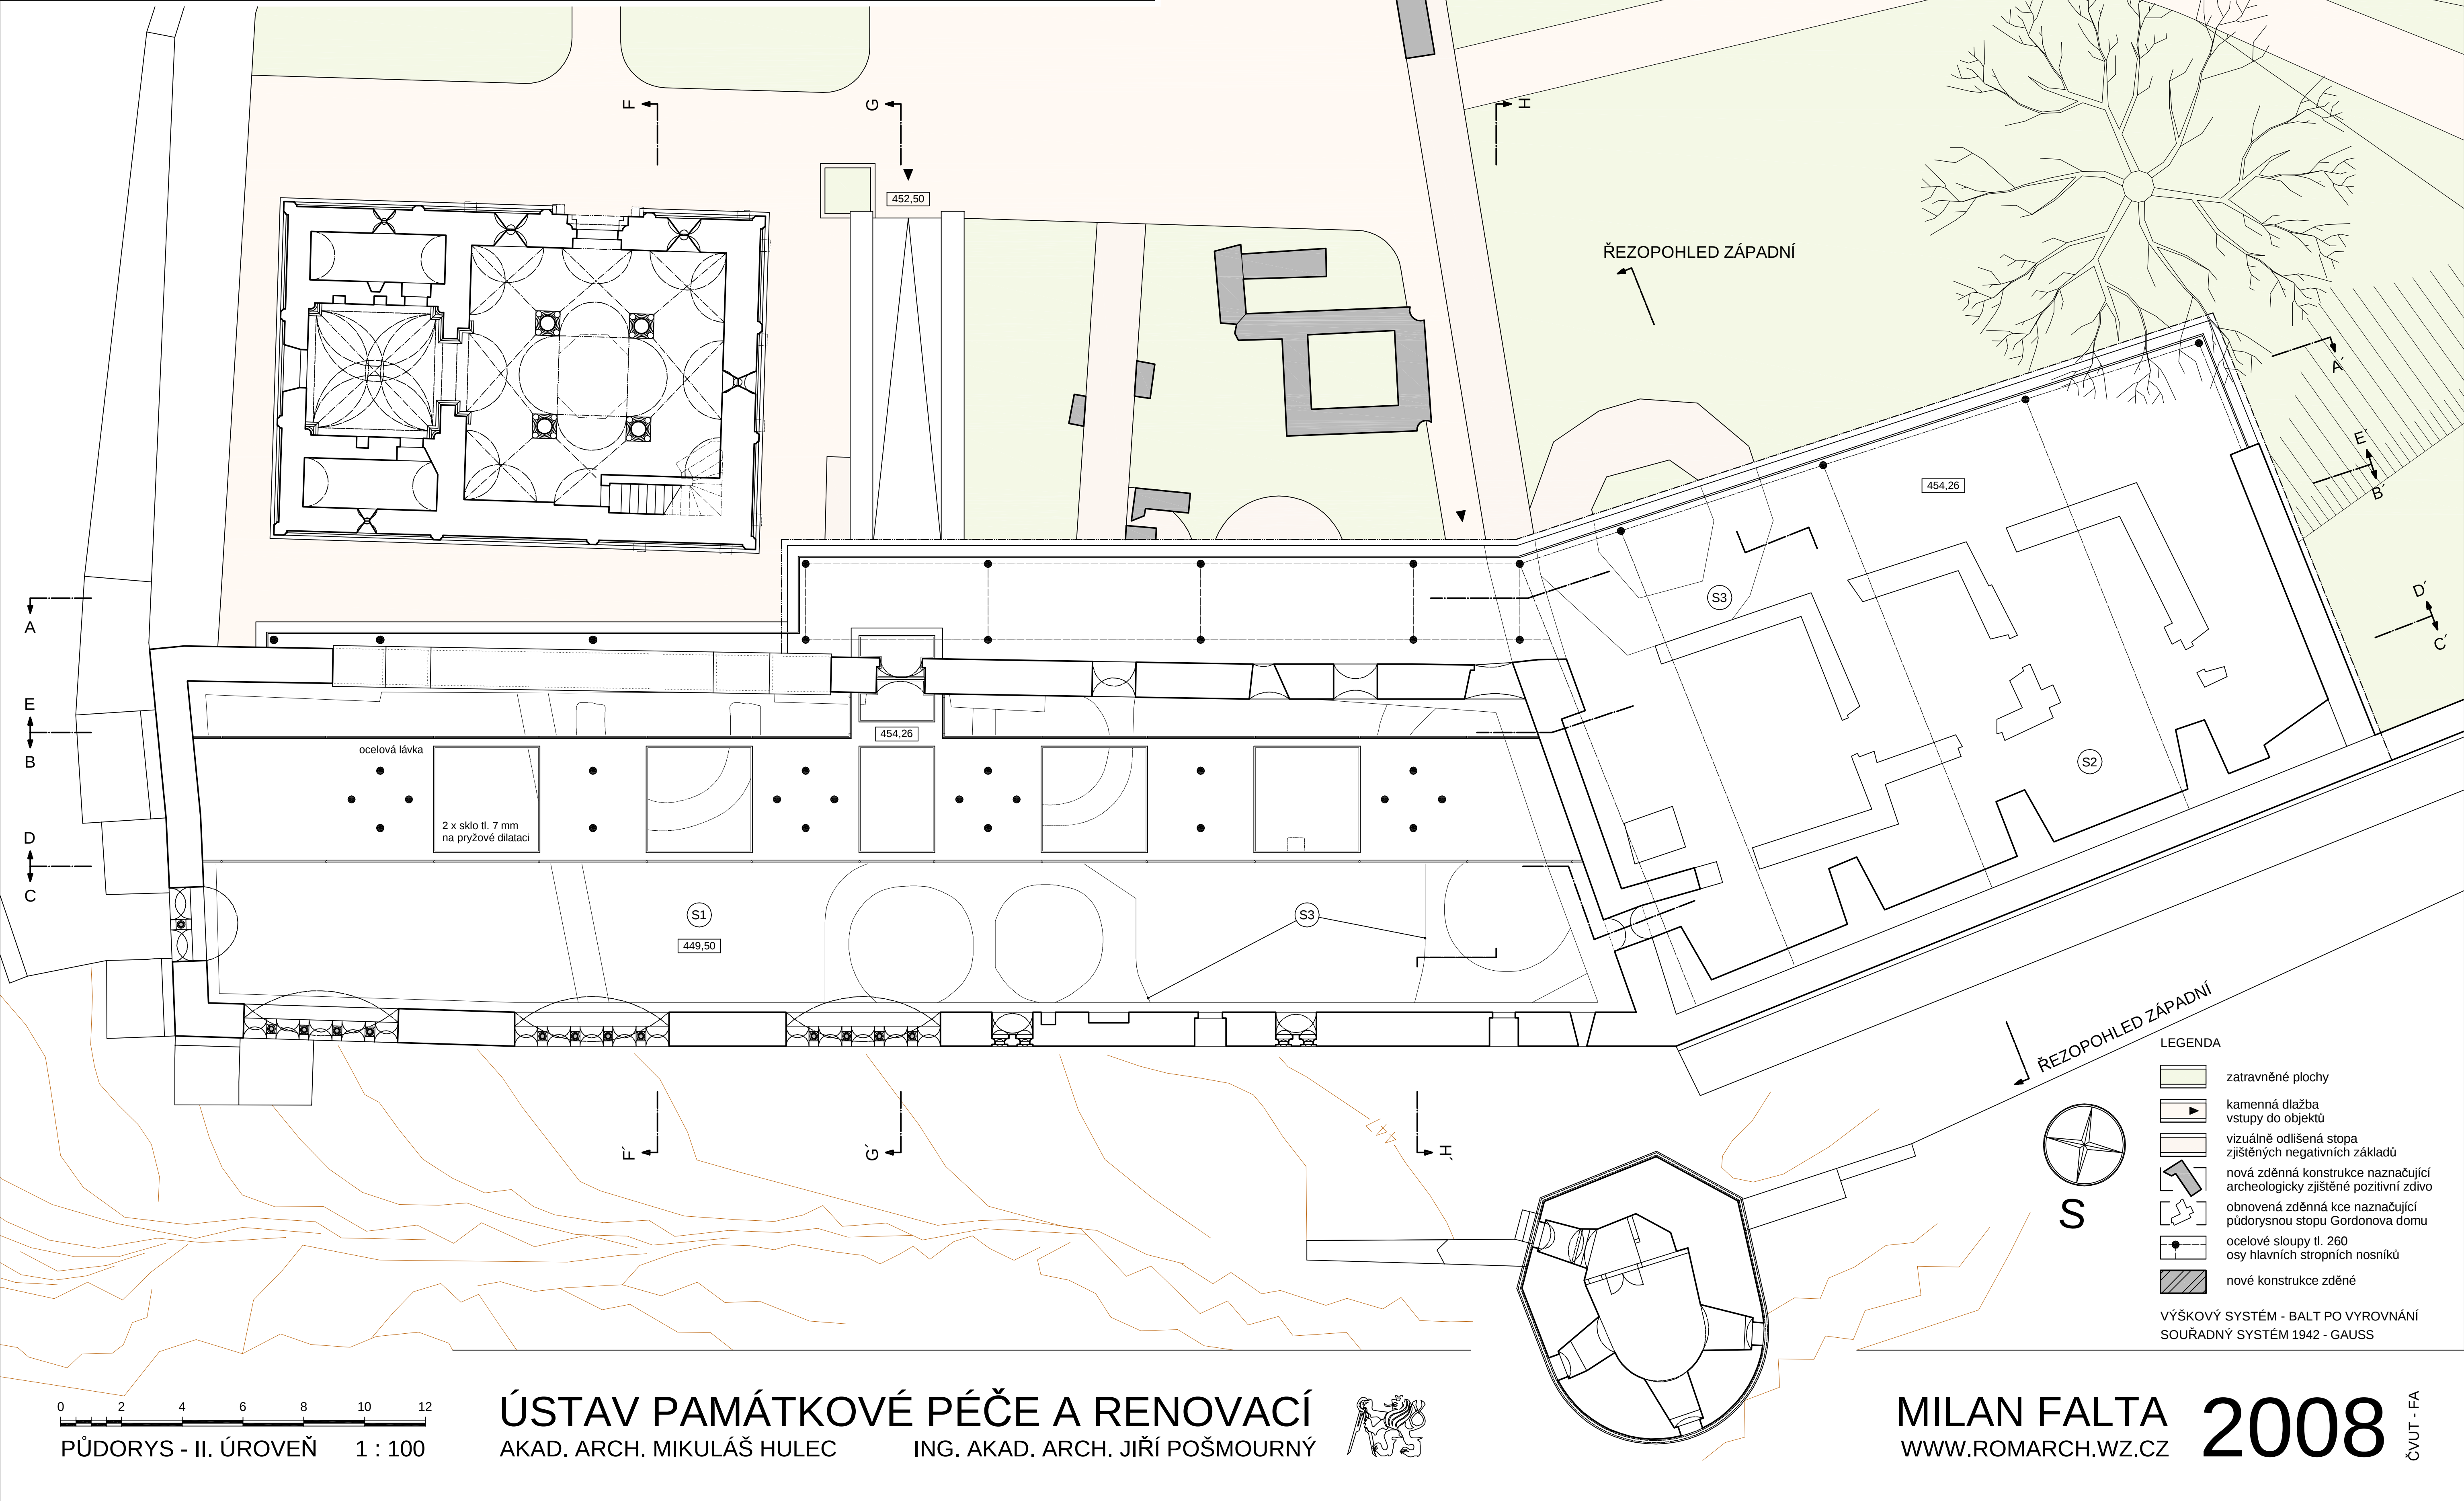

0 2 4 6 8 10 12
PŮDORYS - II. ÚROVEŇ 1 : 100


ÚSTAV PAMÁTKOVÉ PÉČE A RENOVACÍ
AKAD. ARCH. MIKULÁŠ HULEC ING. AKAD. ARCH. JIŘÍ POŠMOURNÝ



MILAN FALTA 2008
WWW.ROMARCH.WZ.CZ ČVUT - FA



CÍSAŘSKÁ FALC V CHEBU

OBNOVA A NOVÉ FUNKČNÍ VYUŽITÍ - DIPLOMNÍ PROJEKT

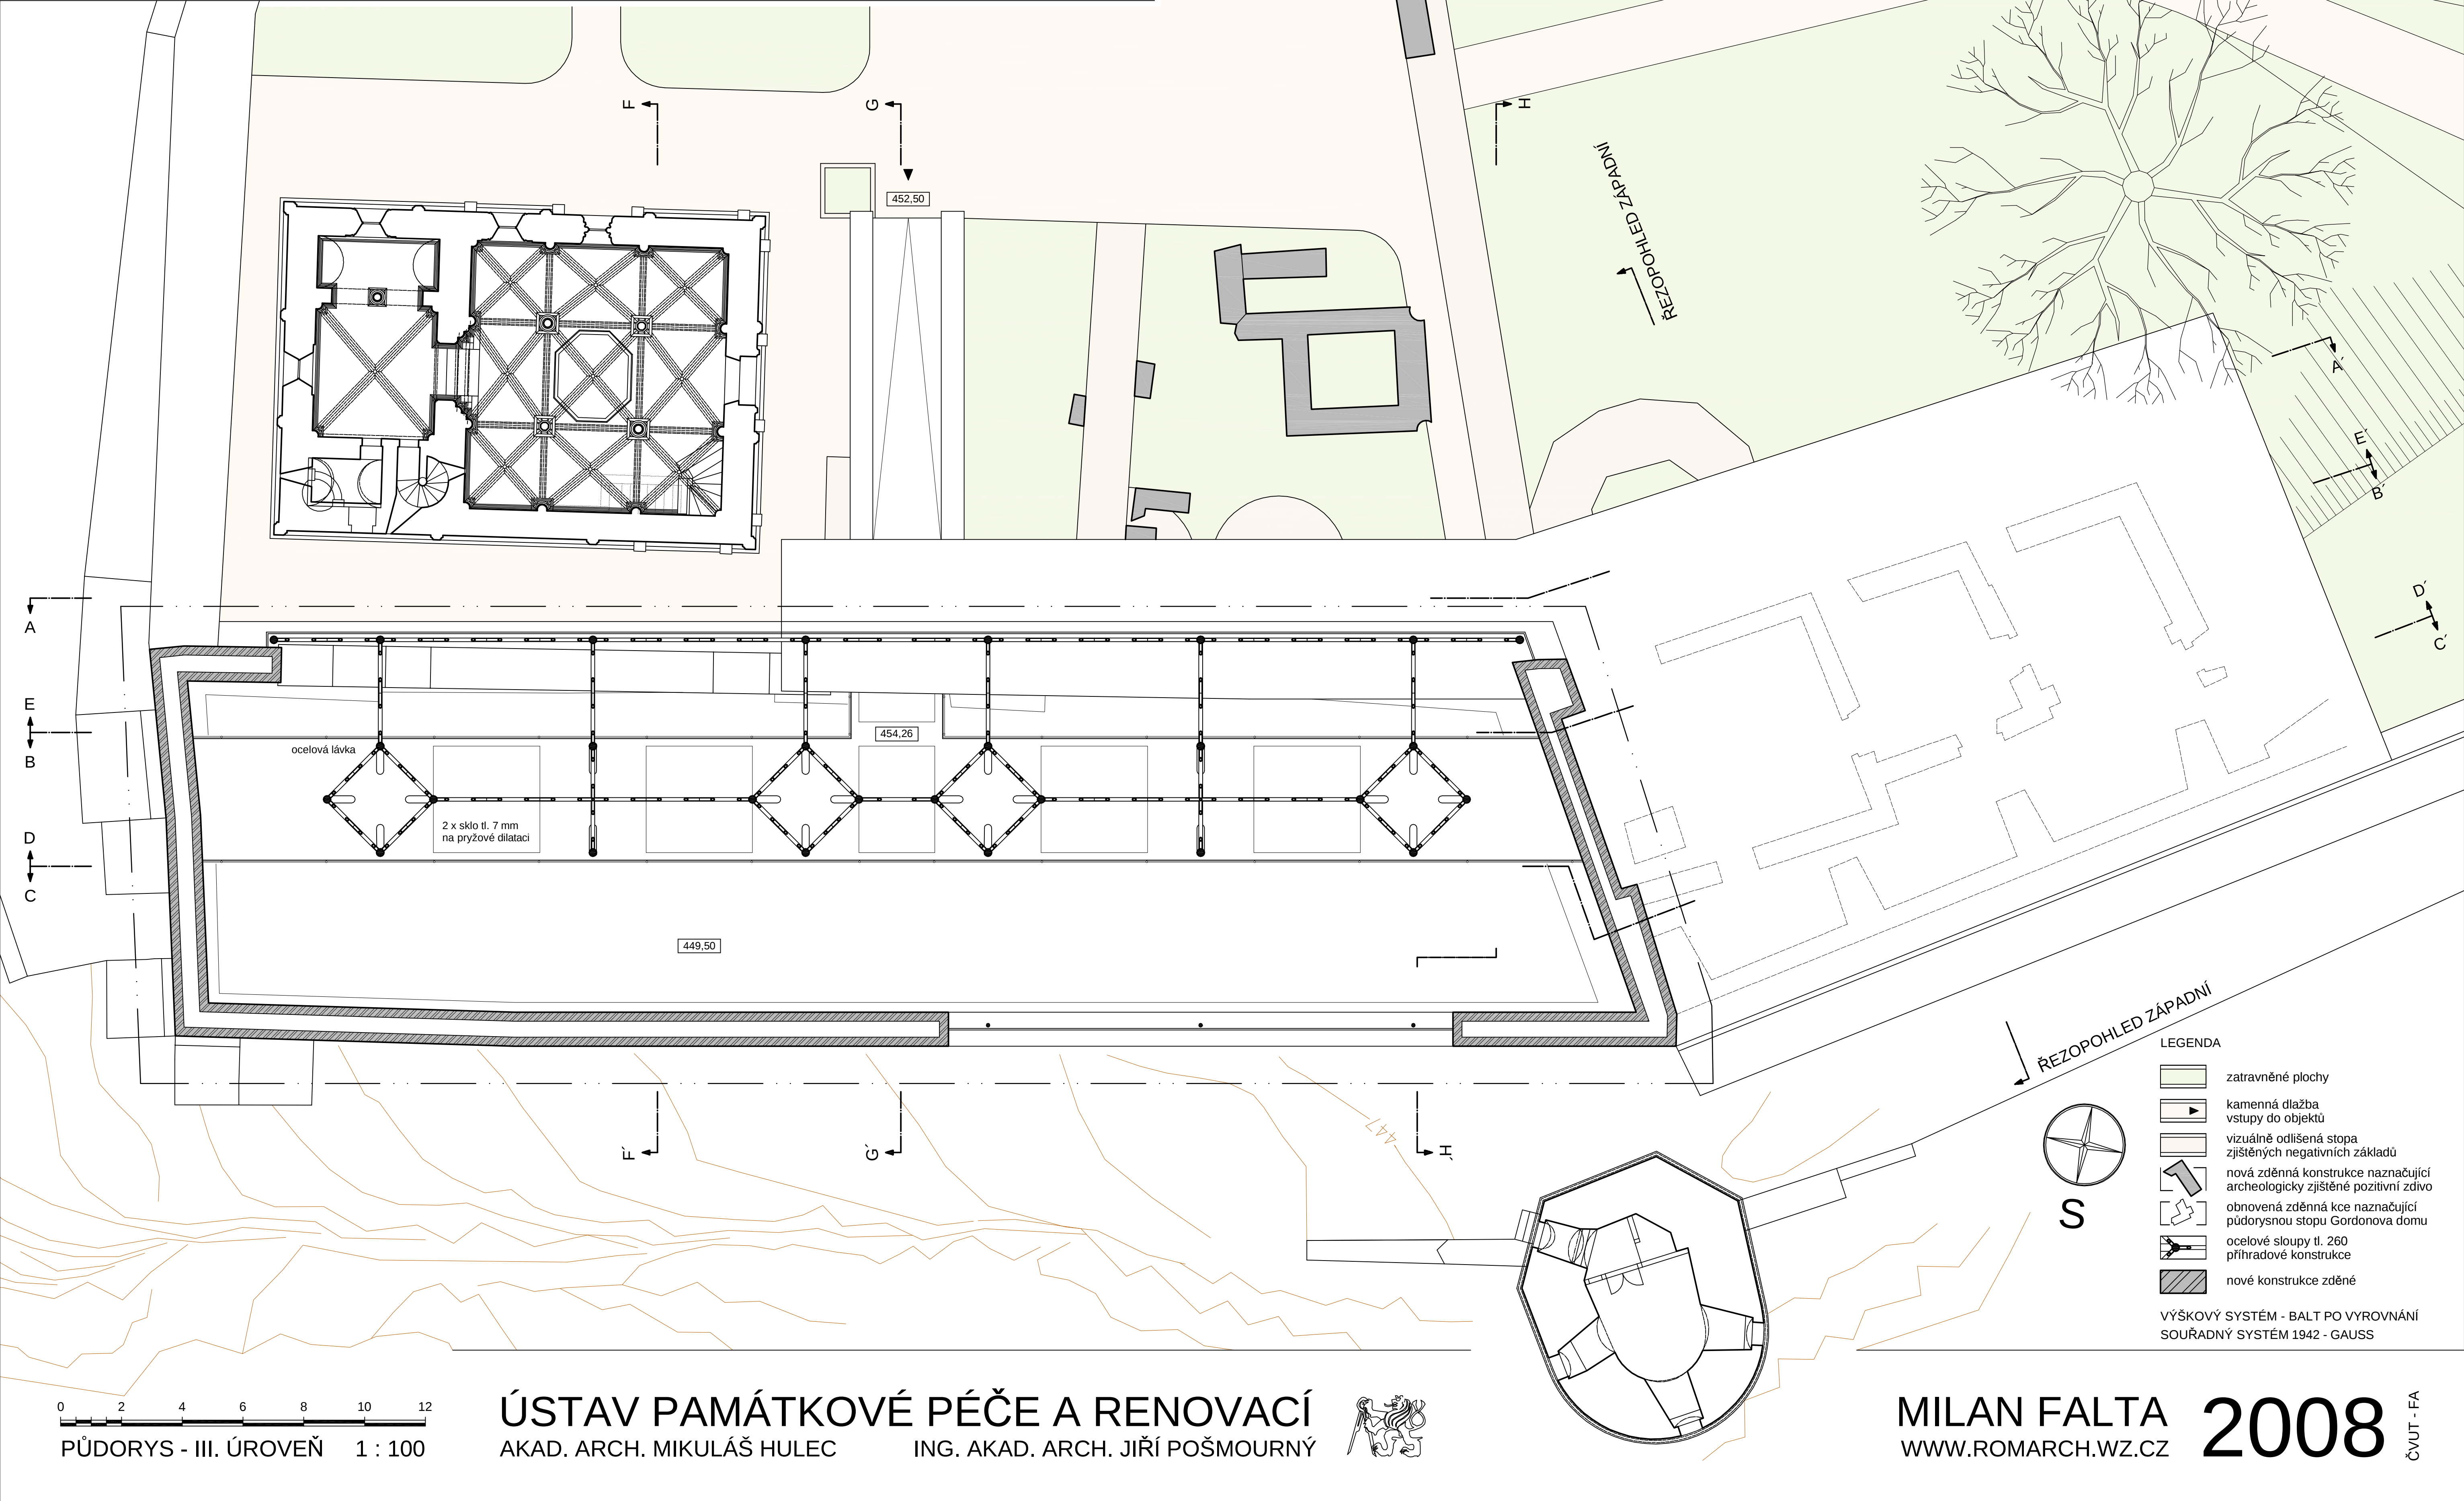

CÍSAŘSKÁ FALC V CHEBU

OBNOVA A NOVÉ FUNKČNÍ VYUŽITÍ - DIPLOMNÍ PROJEKT

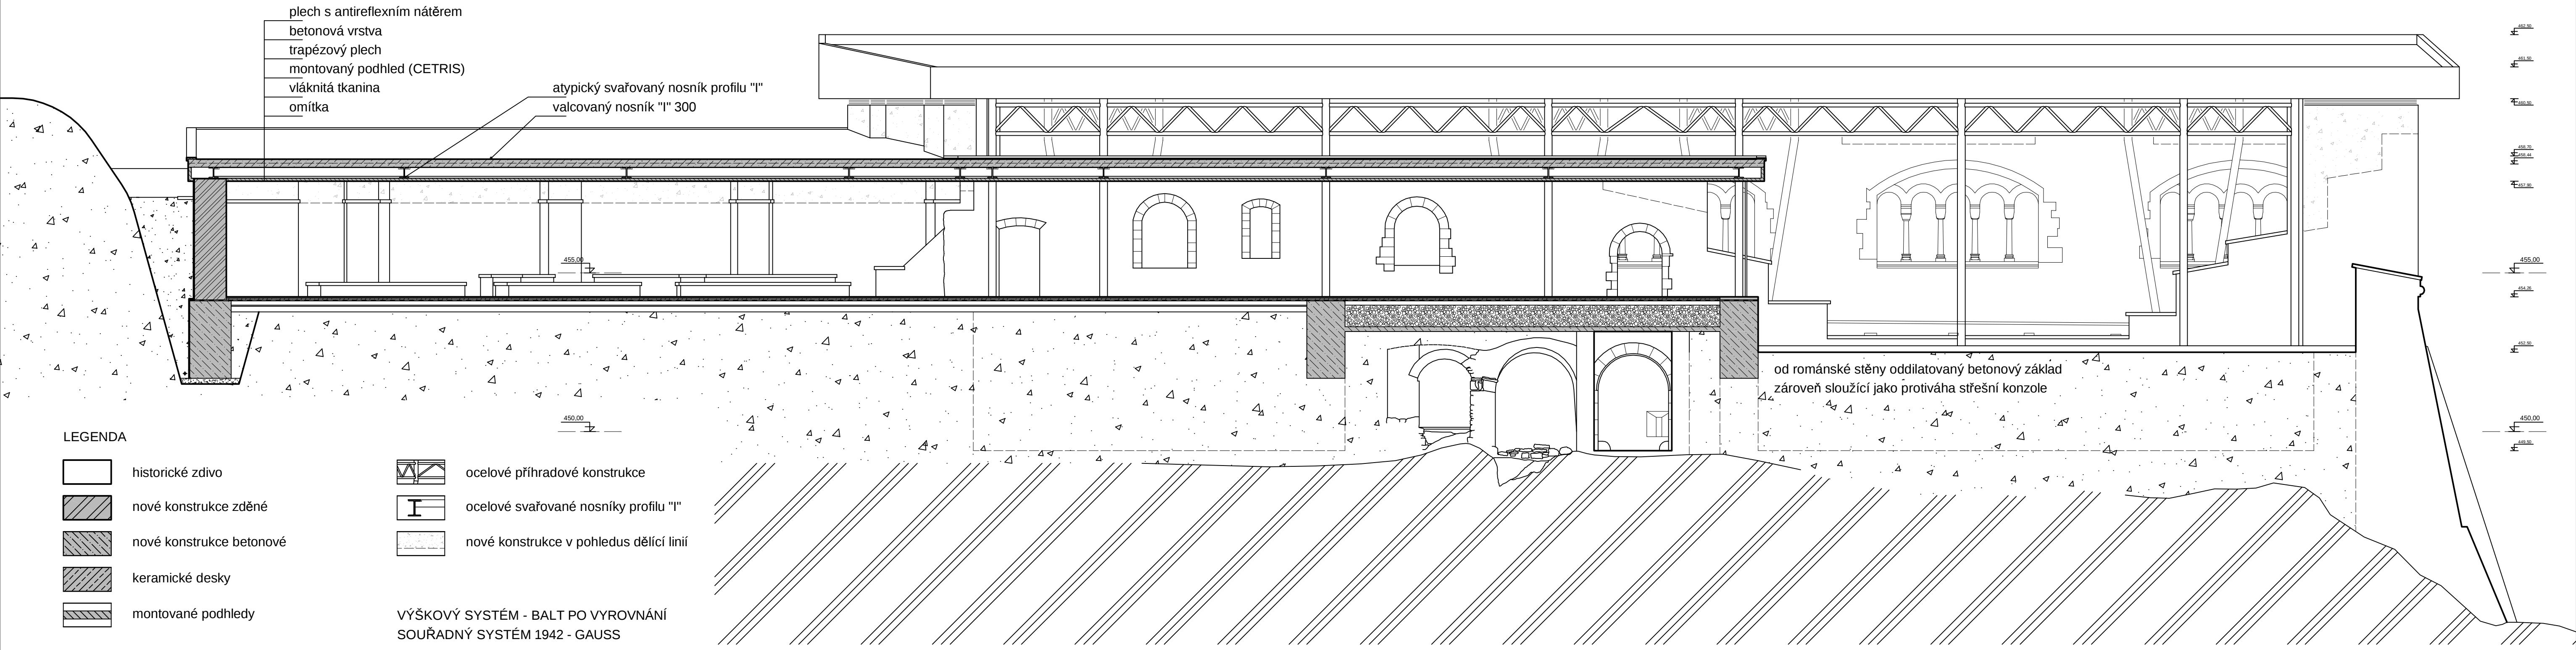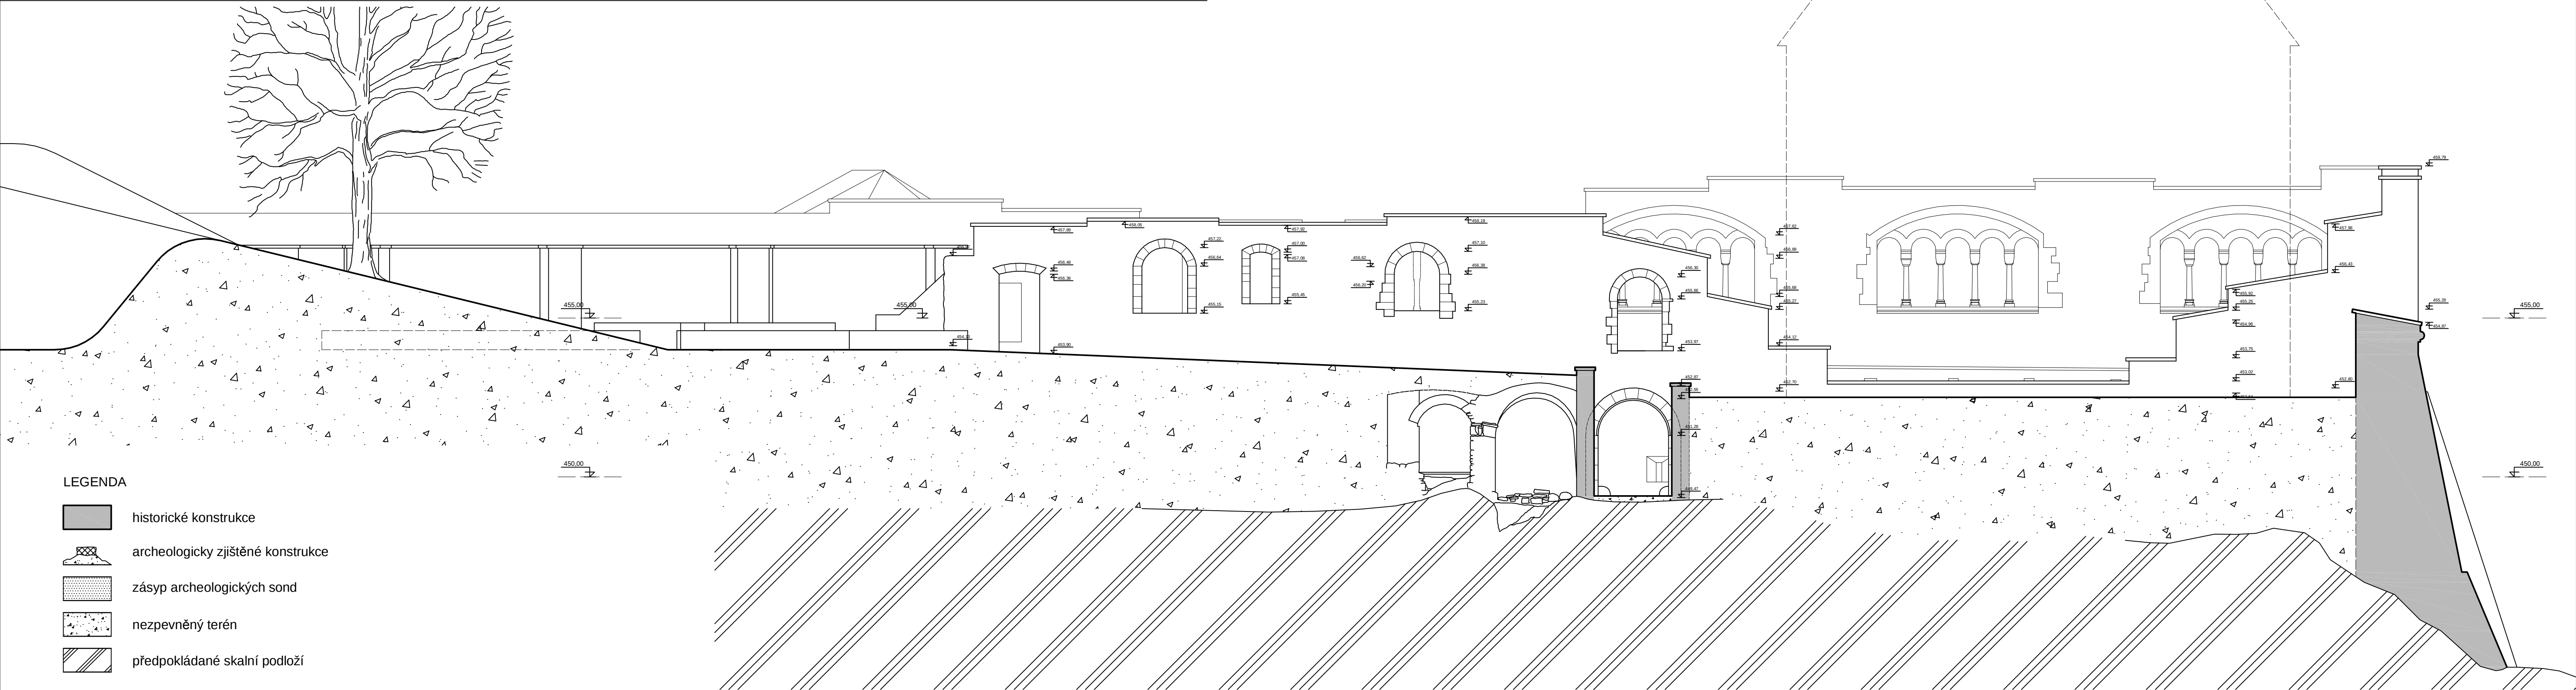

0 2 4 6 8 10 12 1 : 100
ŘEZPOHLED AA'

ÚSTAV PAMÁTKOVÉ PÉČE A RENOVACÍ
AKAD. ARCH. MIKULÁŠ HULEC

ING. AKAD. ARCH. JIŘÍ POŠMOURNÝ





MILAN FALTA
WWW.ROMARCH.WZ.CZ

2008

ČVUT - FA


CÍSAŘSKÁ FALC V CHEBU

OBNOVA A NOVÉ FUNKČNÍ VYUŽITÍ - DIPLOMNÍ PROJEKT

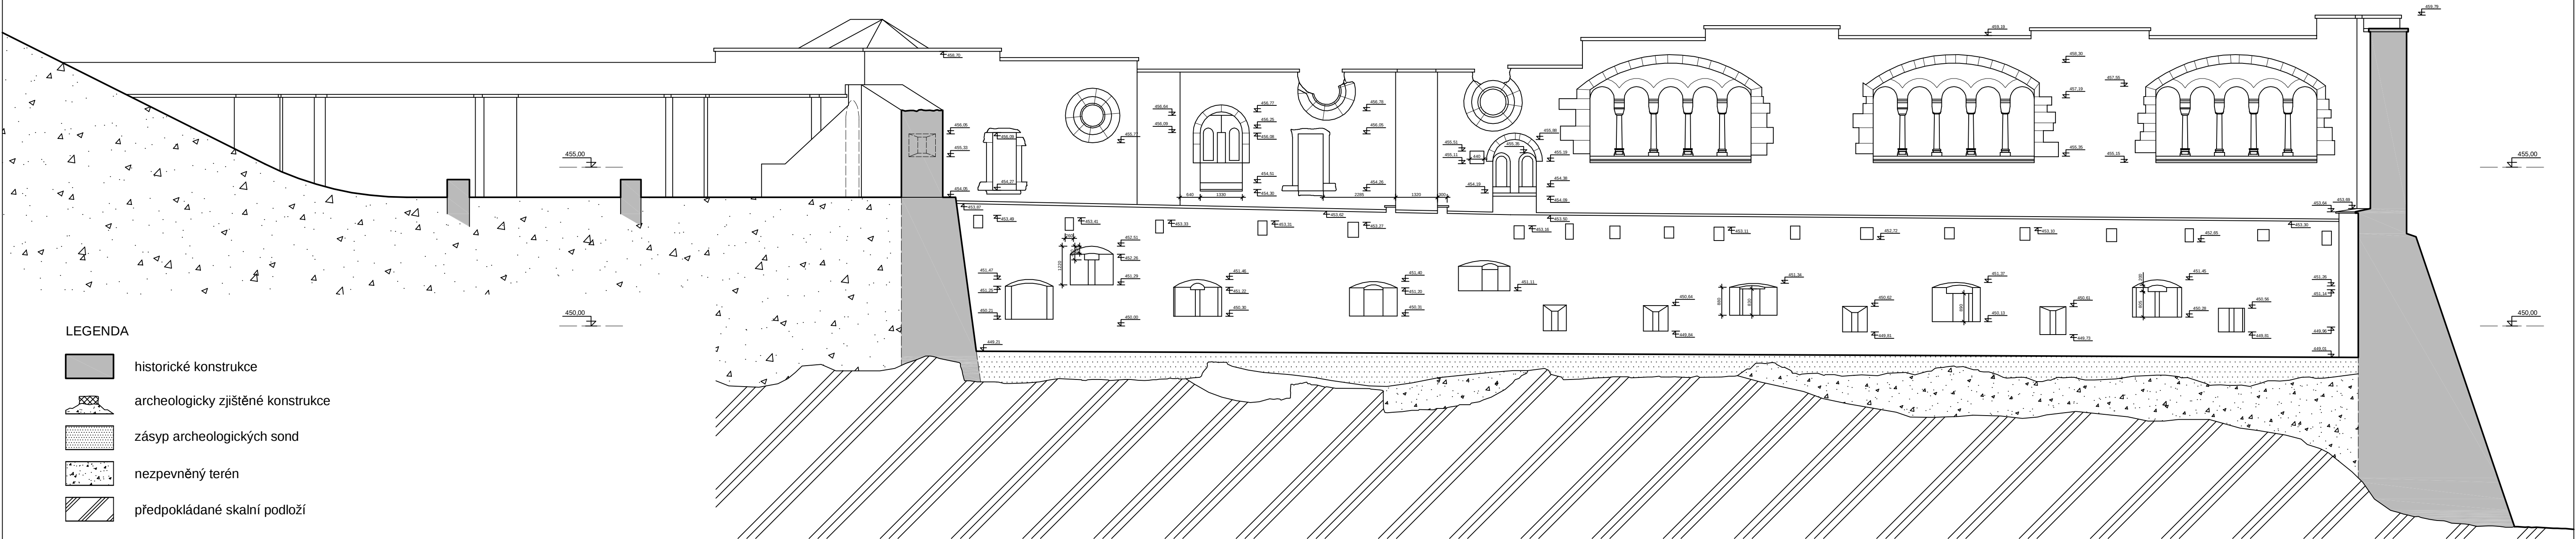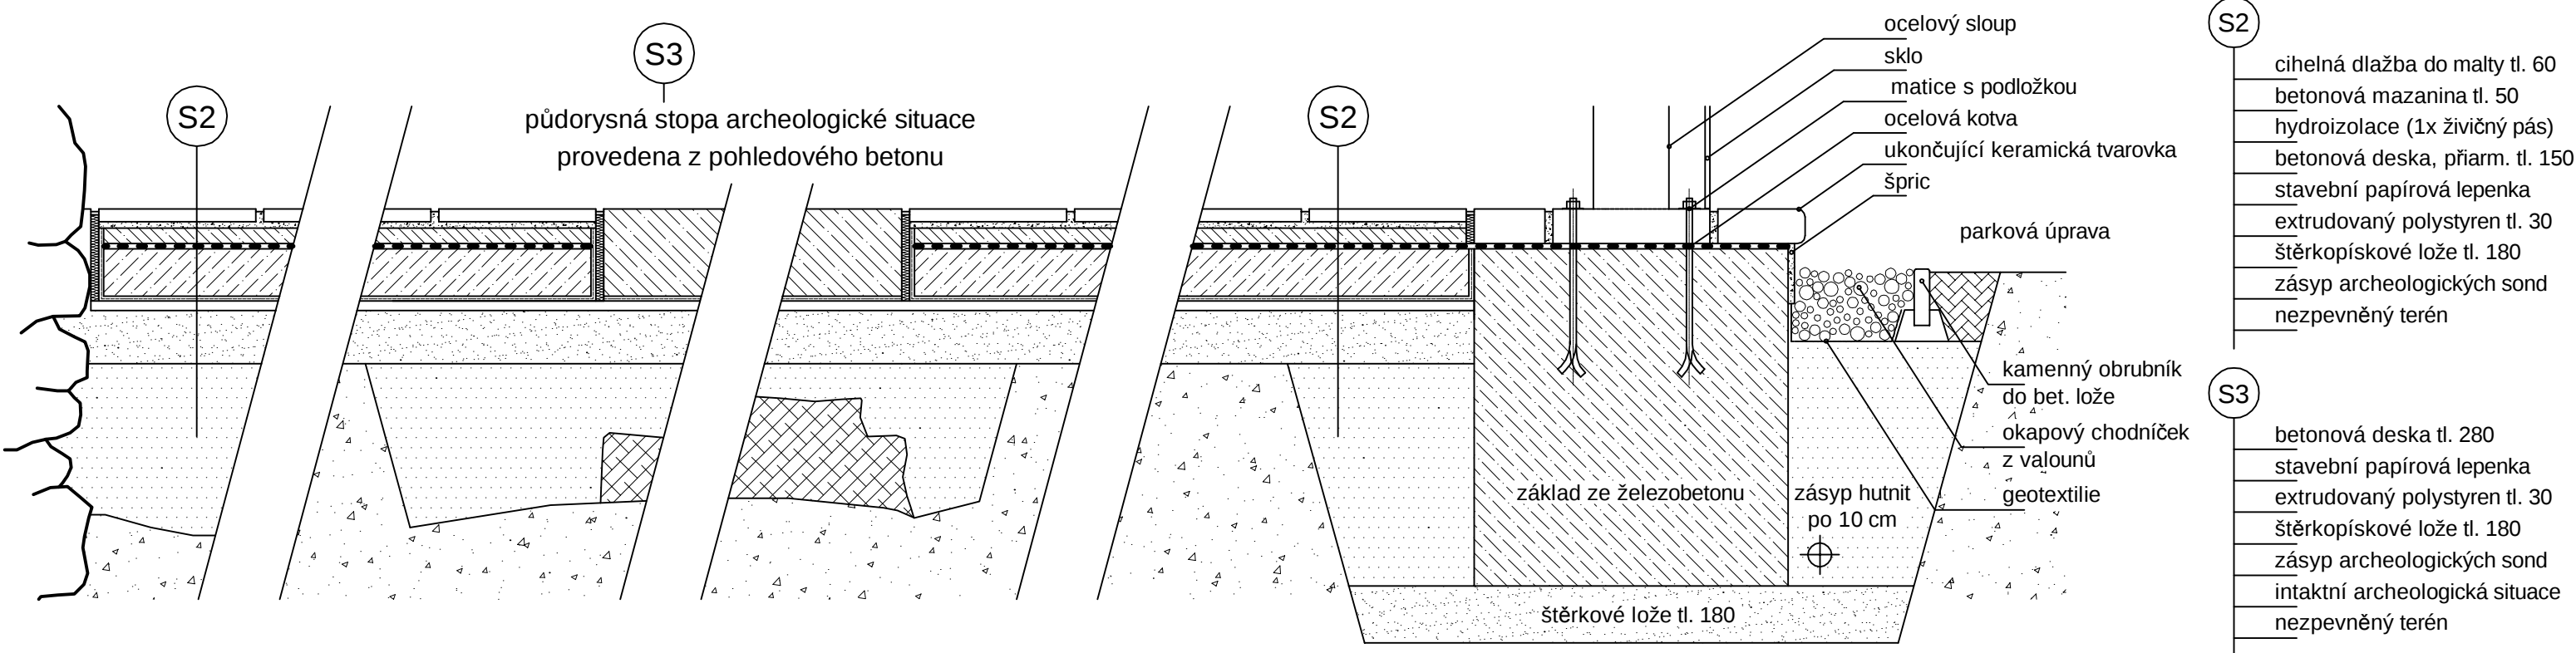

LEGENDA

- historické konstrukce
- archeologicky zjištěné konstrukce
- zásyp archeologických sond
- nezpevněný terén
- předpokládané skalní podloží

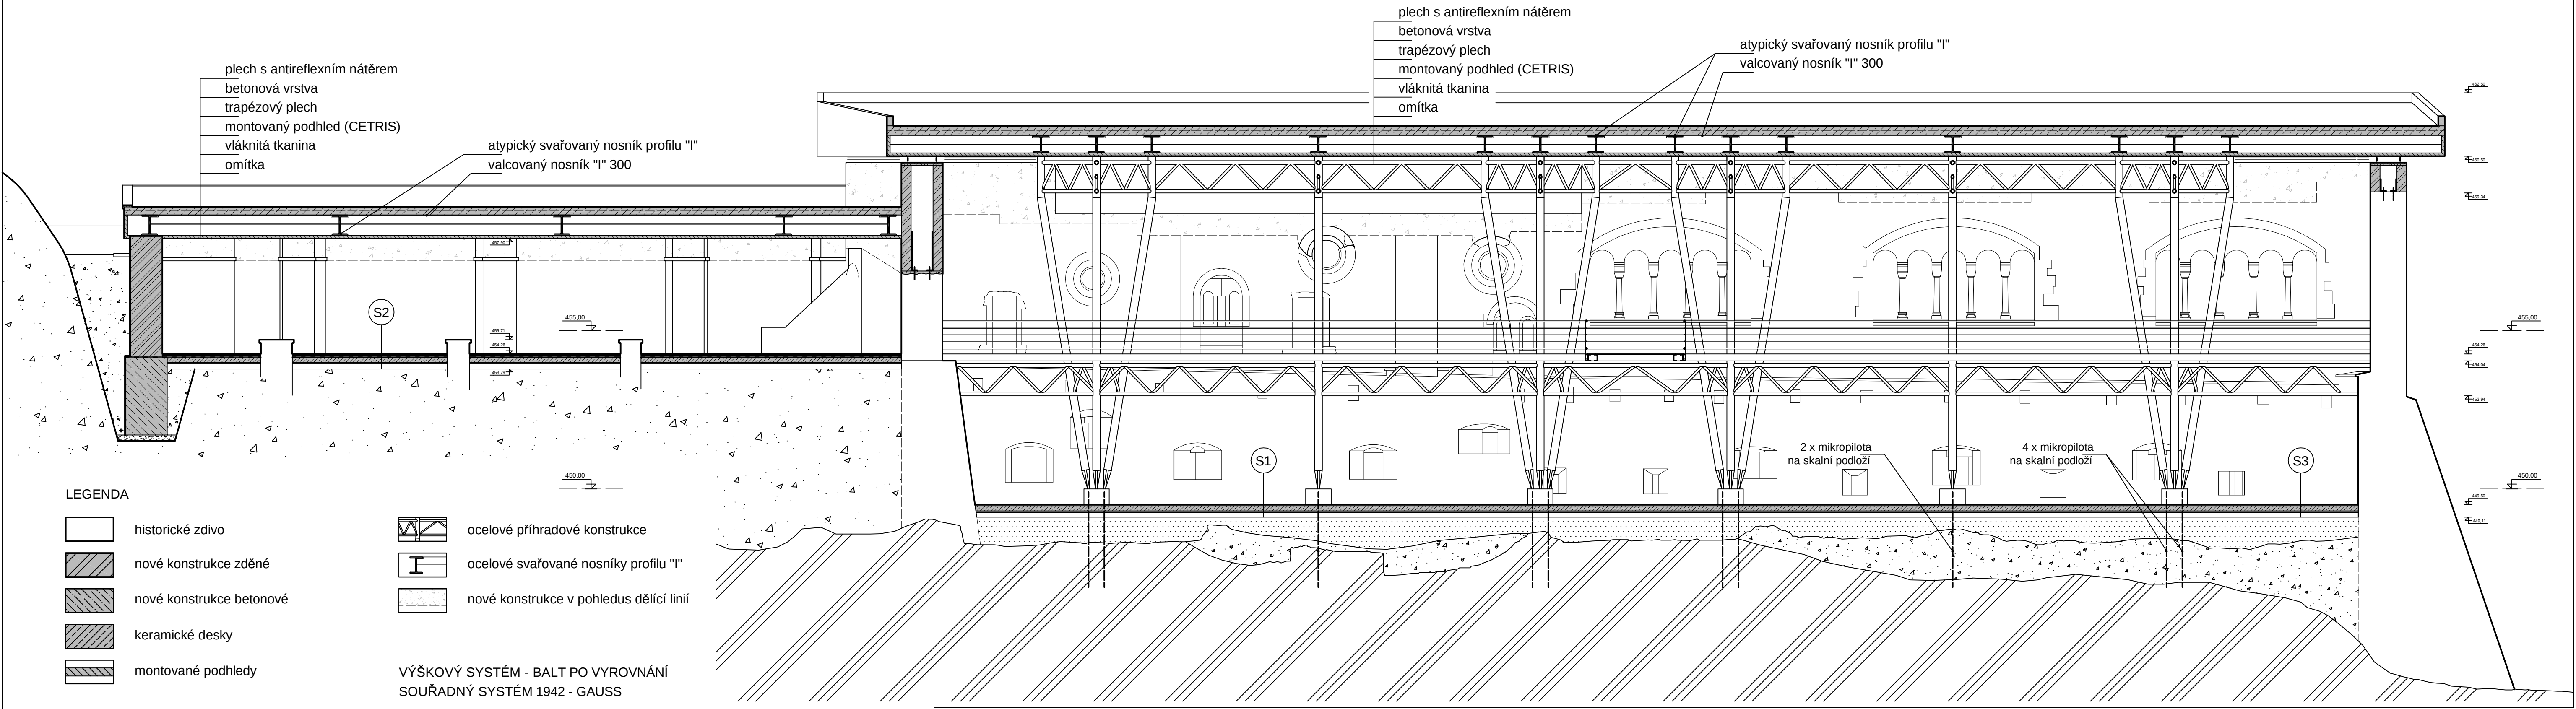

LEGENDA

- historické zdivo
- nové konstrukce zděné
- nové konstrukce betonové
- keramické desky
- montované podhledy
- ocelové příhradové konstrukce
- ocelové svařované nosníky profilu "I"
- nové konstrukce v pohledu dělicí liní

VÝŠKOVÝ SYSTÉM - BALT PO VYROVNÁNÍ
SOUŘADNÝ SYSTÉM 1942 - GAUSS

0 2 4 6 8 10 12 1 : 100
ŘEZPOHLED BB'

ÚSTAV PAMÁTKOVÉ PÉČE A RENOVACÍ
AKAD. ARCH. MIKULÁŠ HULEC
ING. AKAD. ARCH. JIŘÍ POŠMOURNÝ






MILAN FALTA
WWW.ROMARCH.WZ.CZ

2008
ČVUT - FA

CÍSAŘSKÁ FALC V CHEBU

OBNOVA A NOVÉ FUNKČNÍ VYUŽITÍ - DIPLOMNÍ PROJEKT

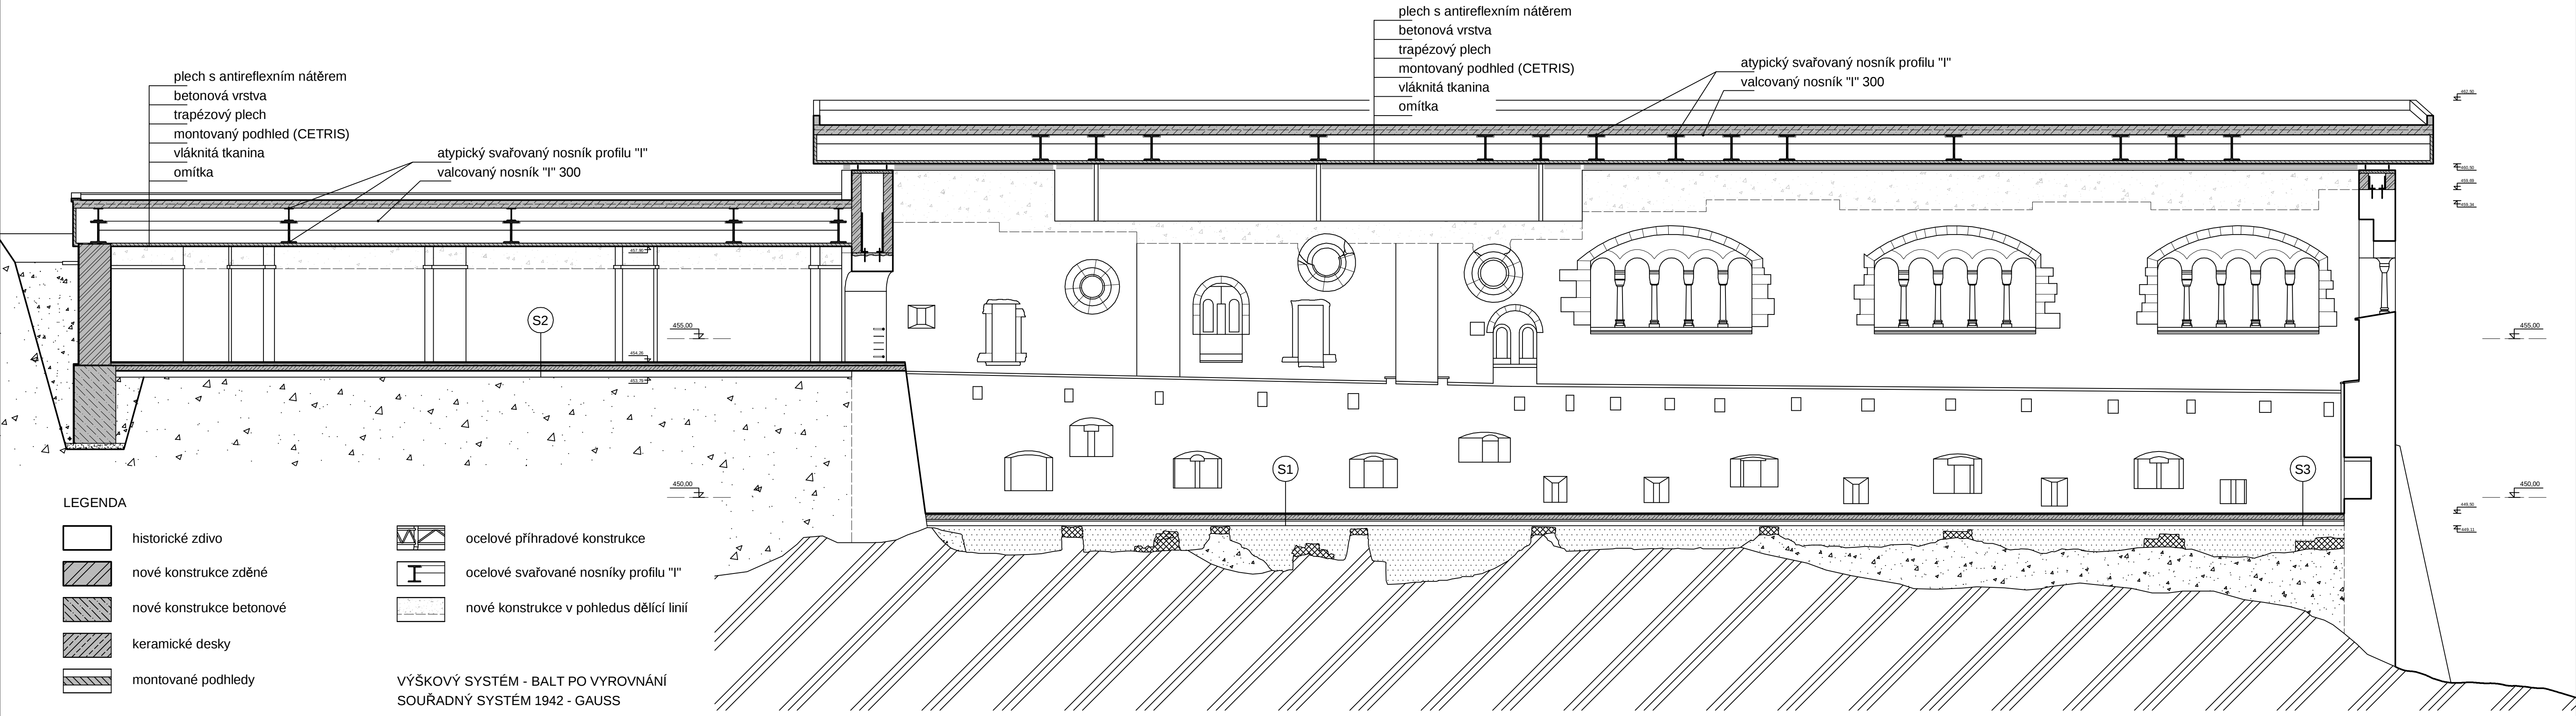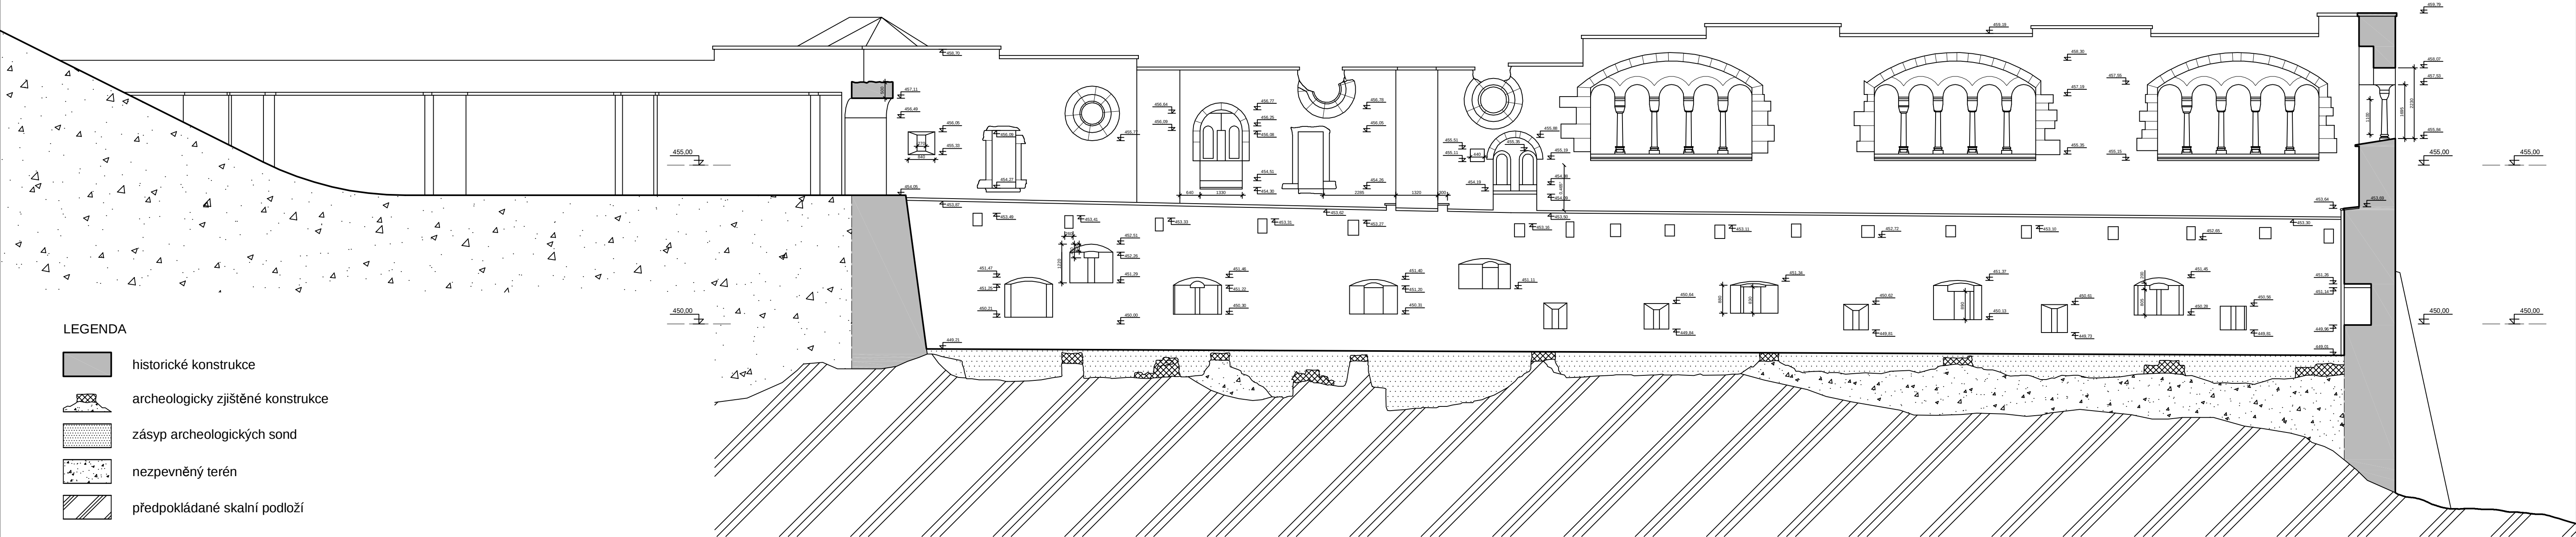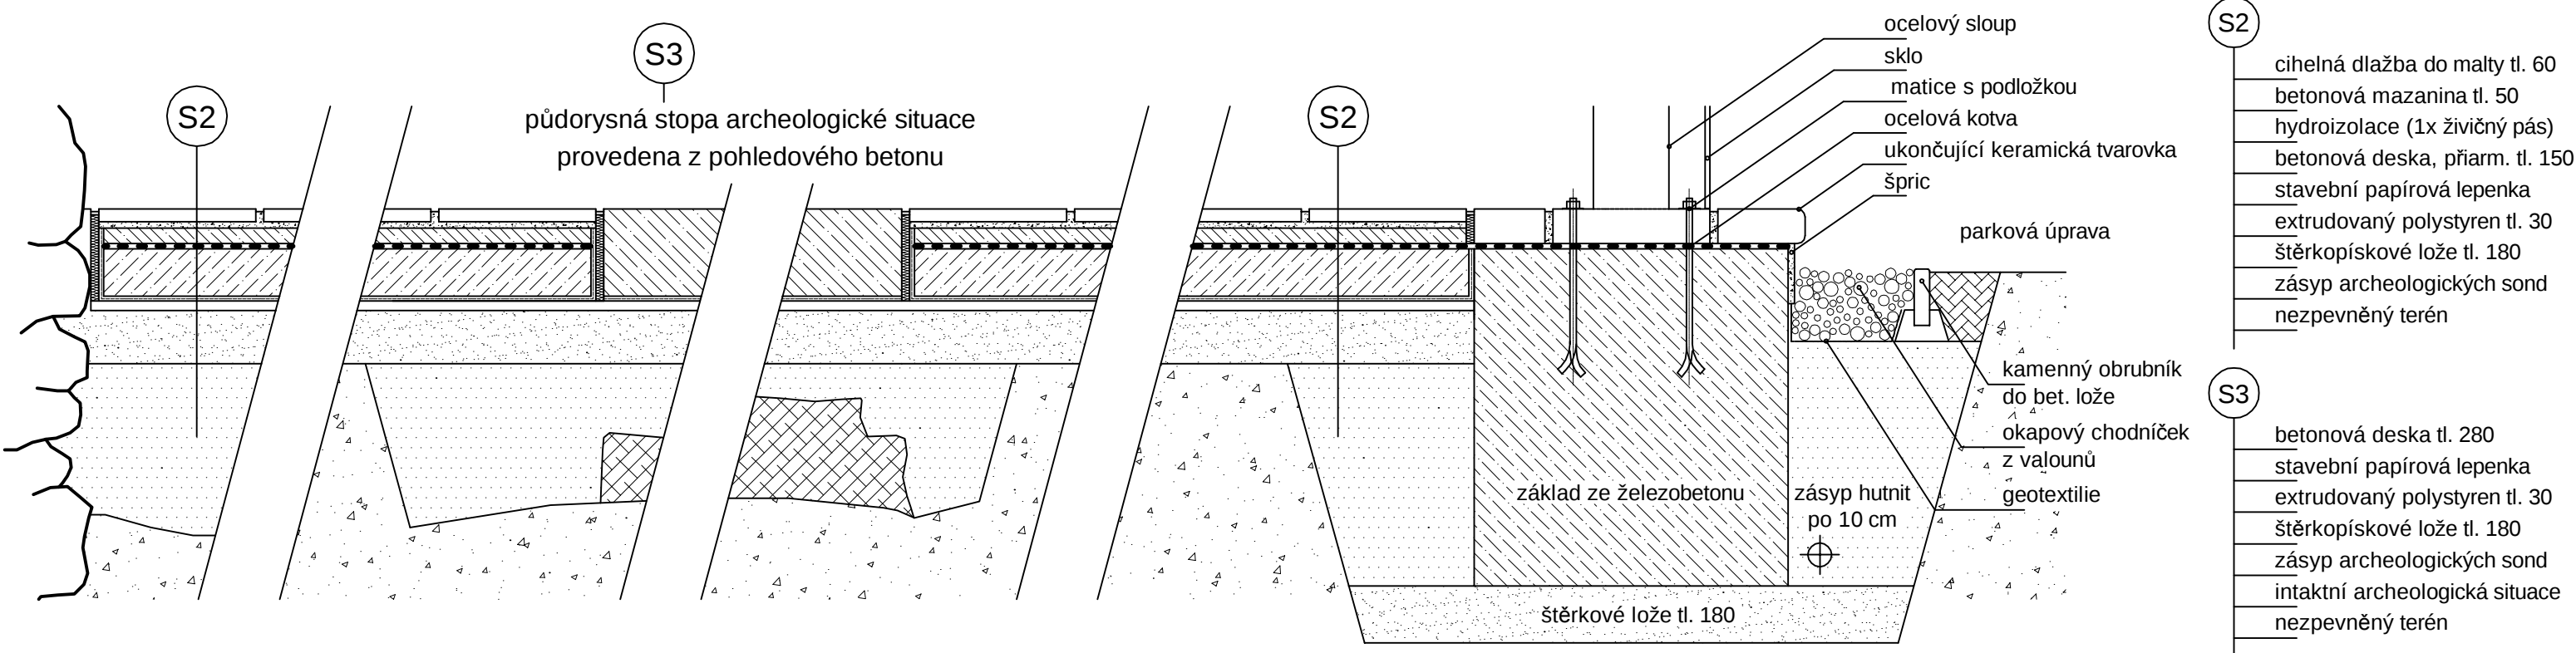

0 2 4 6 8 10 12 1 : 100
ŘEZPOHLED CC'

ÚSTAV PAMÁTKOVÉ PÉČE A RENOVACÍ
AKAD. ARCH. MIKULÁŠ HULEC

ING. AKAD. ARCH. JIŘÍ POŠMOURNÝ




MILAN FALTA
WWW.ROMARCH.WZ.CZ

2008
ČVUT - FA

CÍSAŘSKÁ FALC V CHEBU

OBNOVA A NOVÉ FUNKČNÍ VYUŽITÍ - DIPLOMNÍ PROJEKT

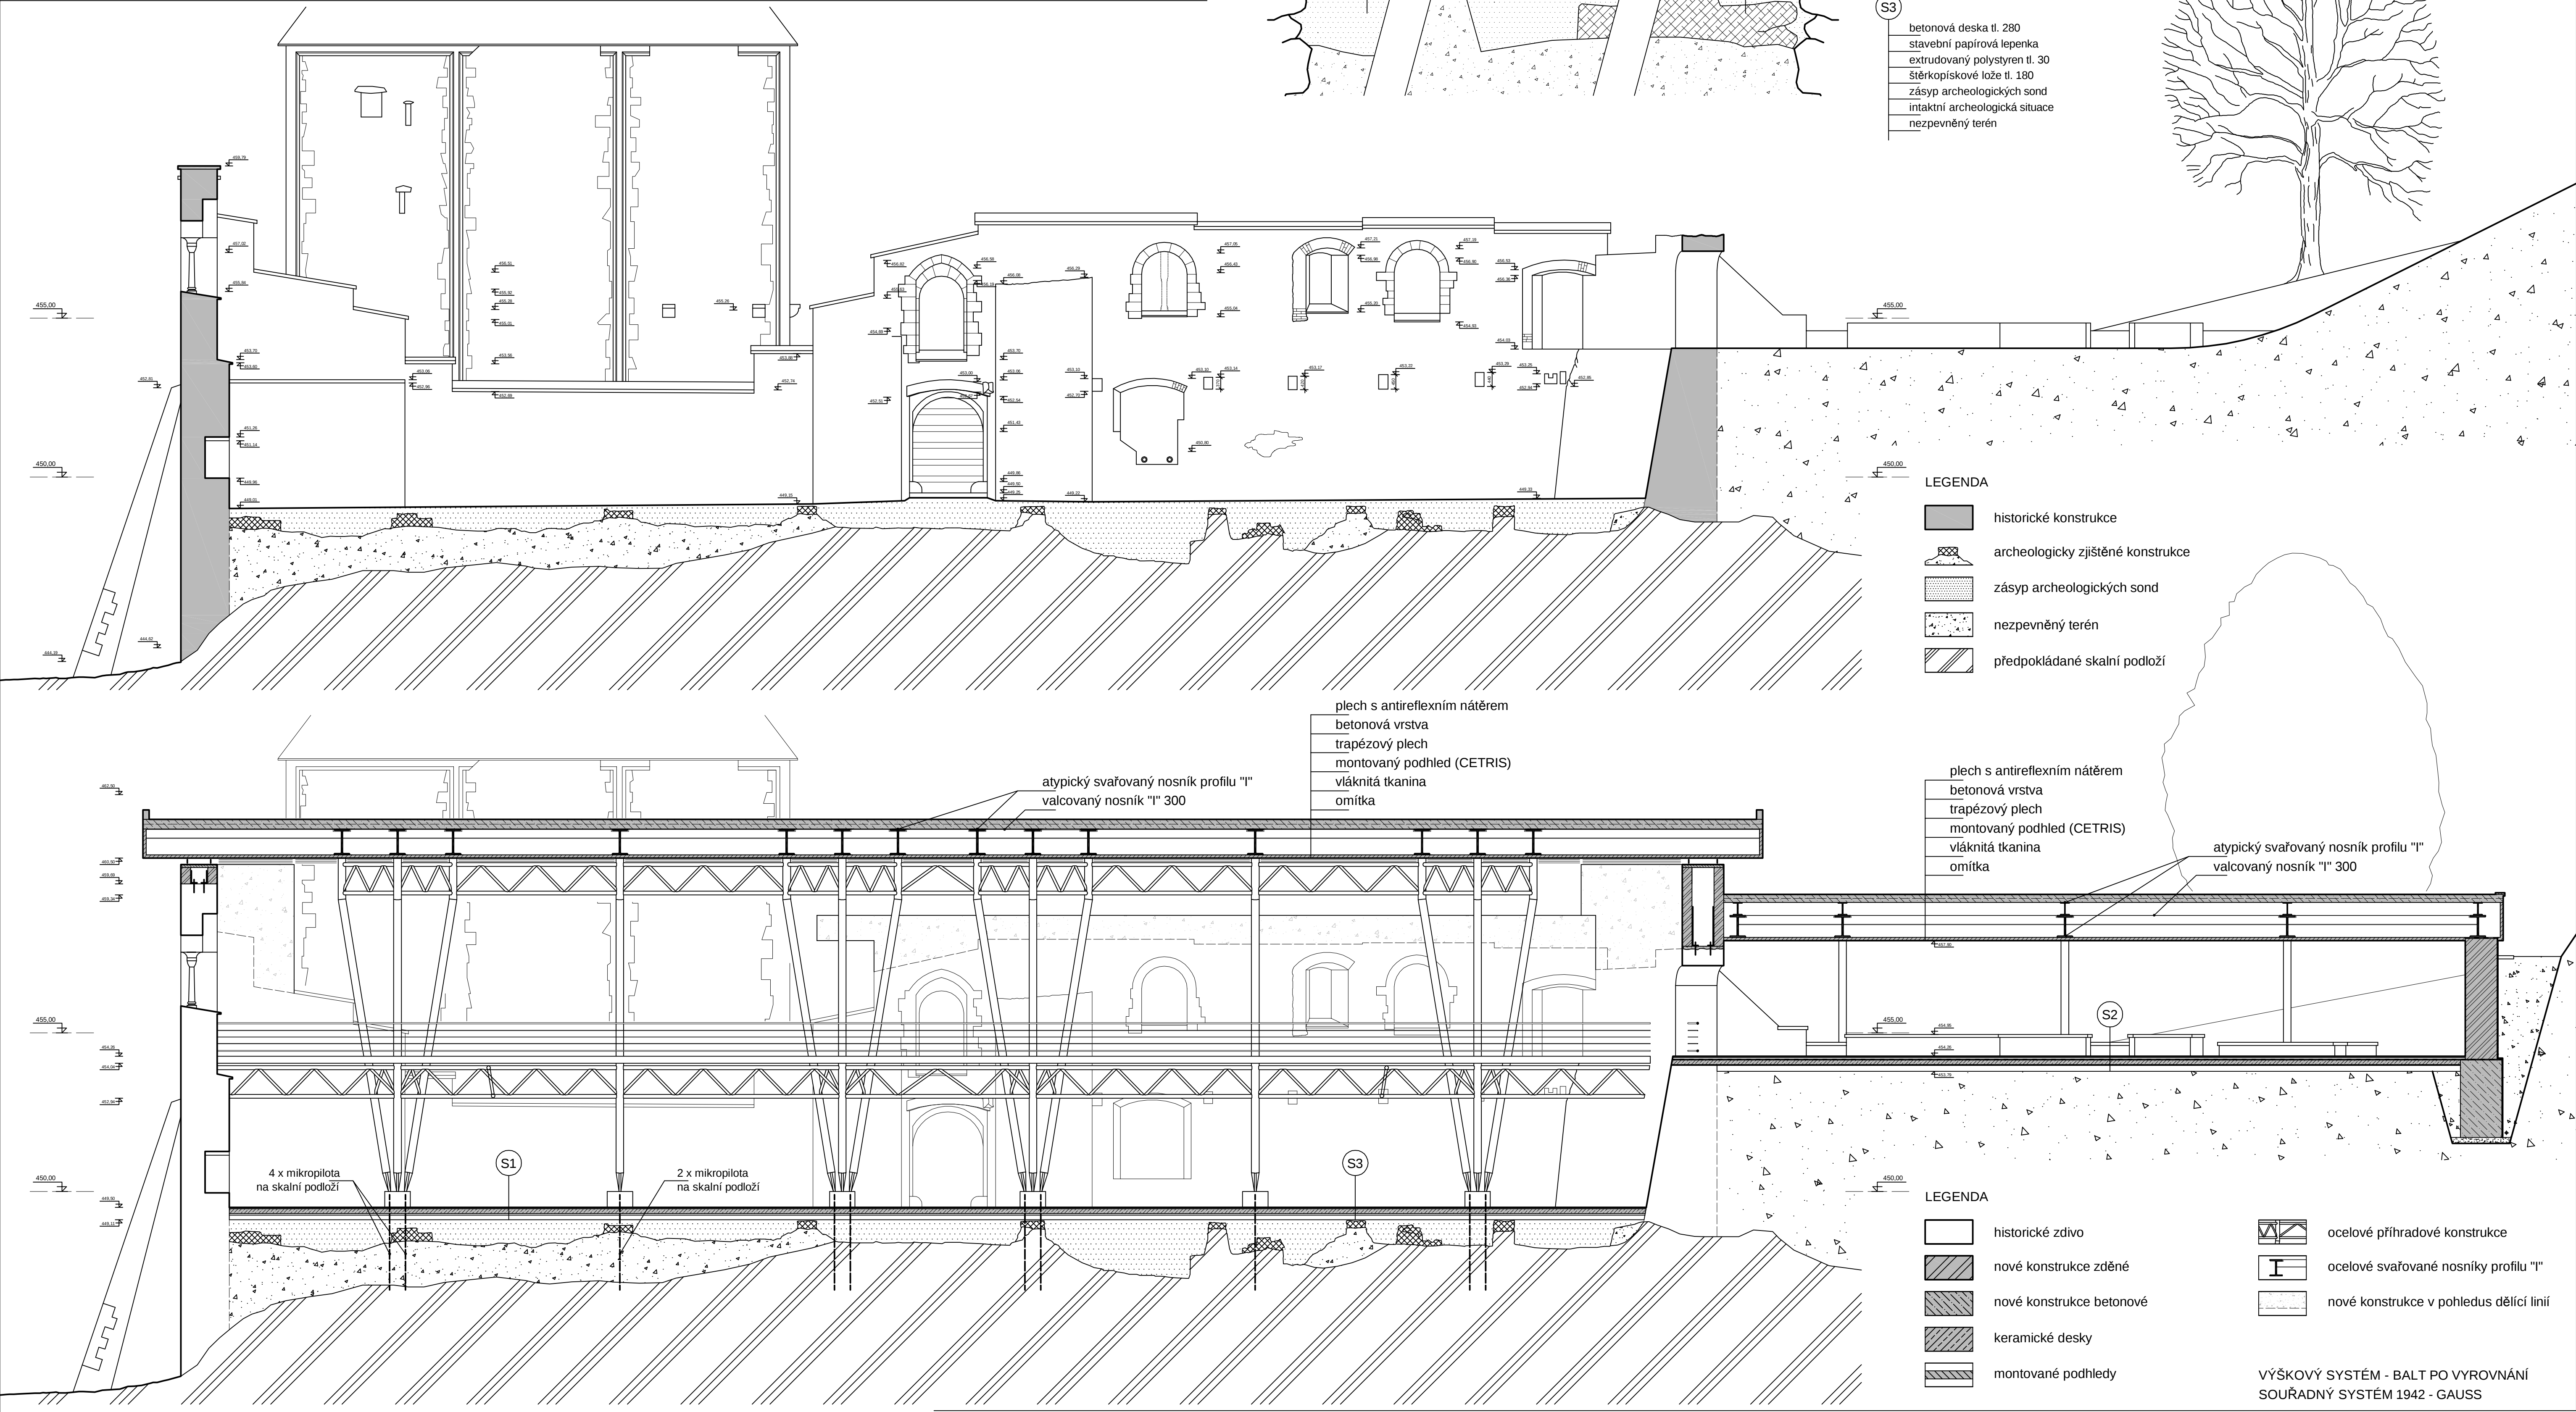

0 2 4 6 8 10 12 1 : 100
ŘEZPOHLED DD'

ÚSTAV PAMÁTKOVÉ PÉČE A RENOVACÍ
AKAD. ARCH. MIKULÁŠ HULEC
ING. AKAD. ARCH. JIŘÍ POŠMOURNÝ




MILAN FALTA
WWW.ROMARCH.WZ.CZ

2008

ČVUT - FA


CÍSAŘSKÁ FALC V CHEBU

OBNOVA A NOVÉ FUNKČNÍ VYUŽITÍ - DIPLOMNÍ PROJEKT




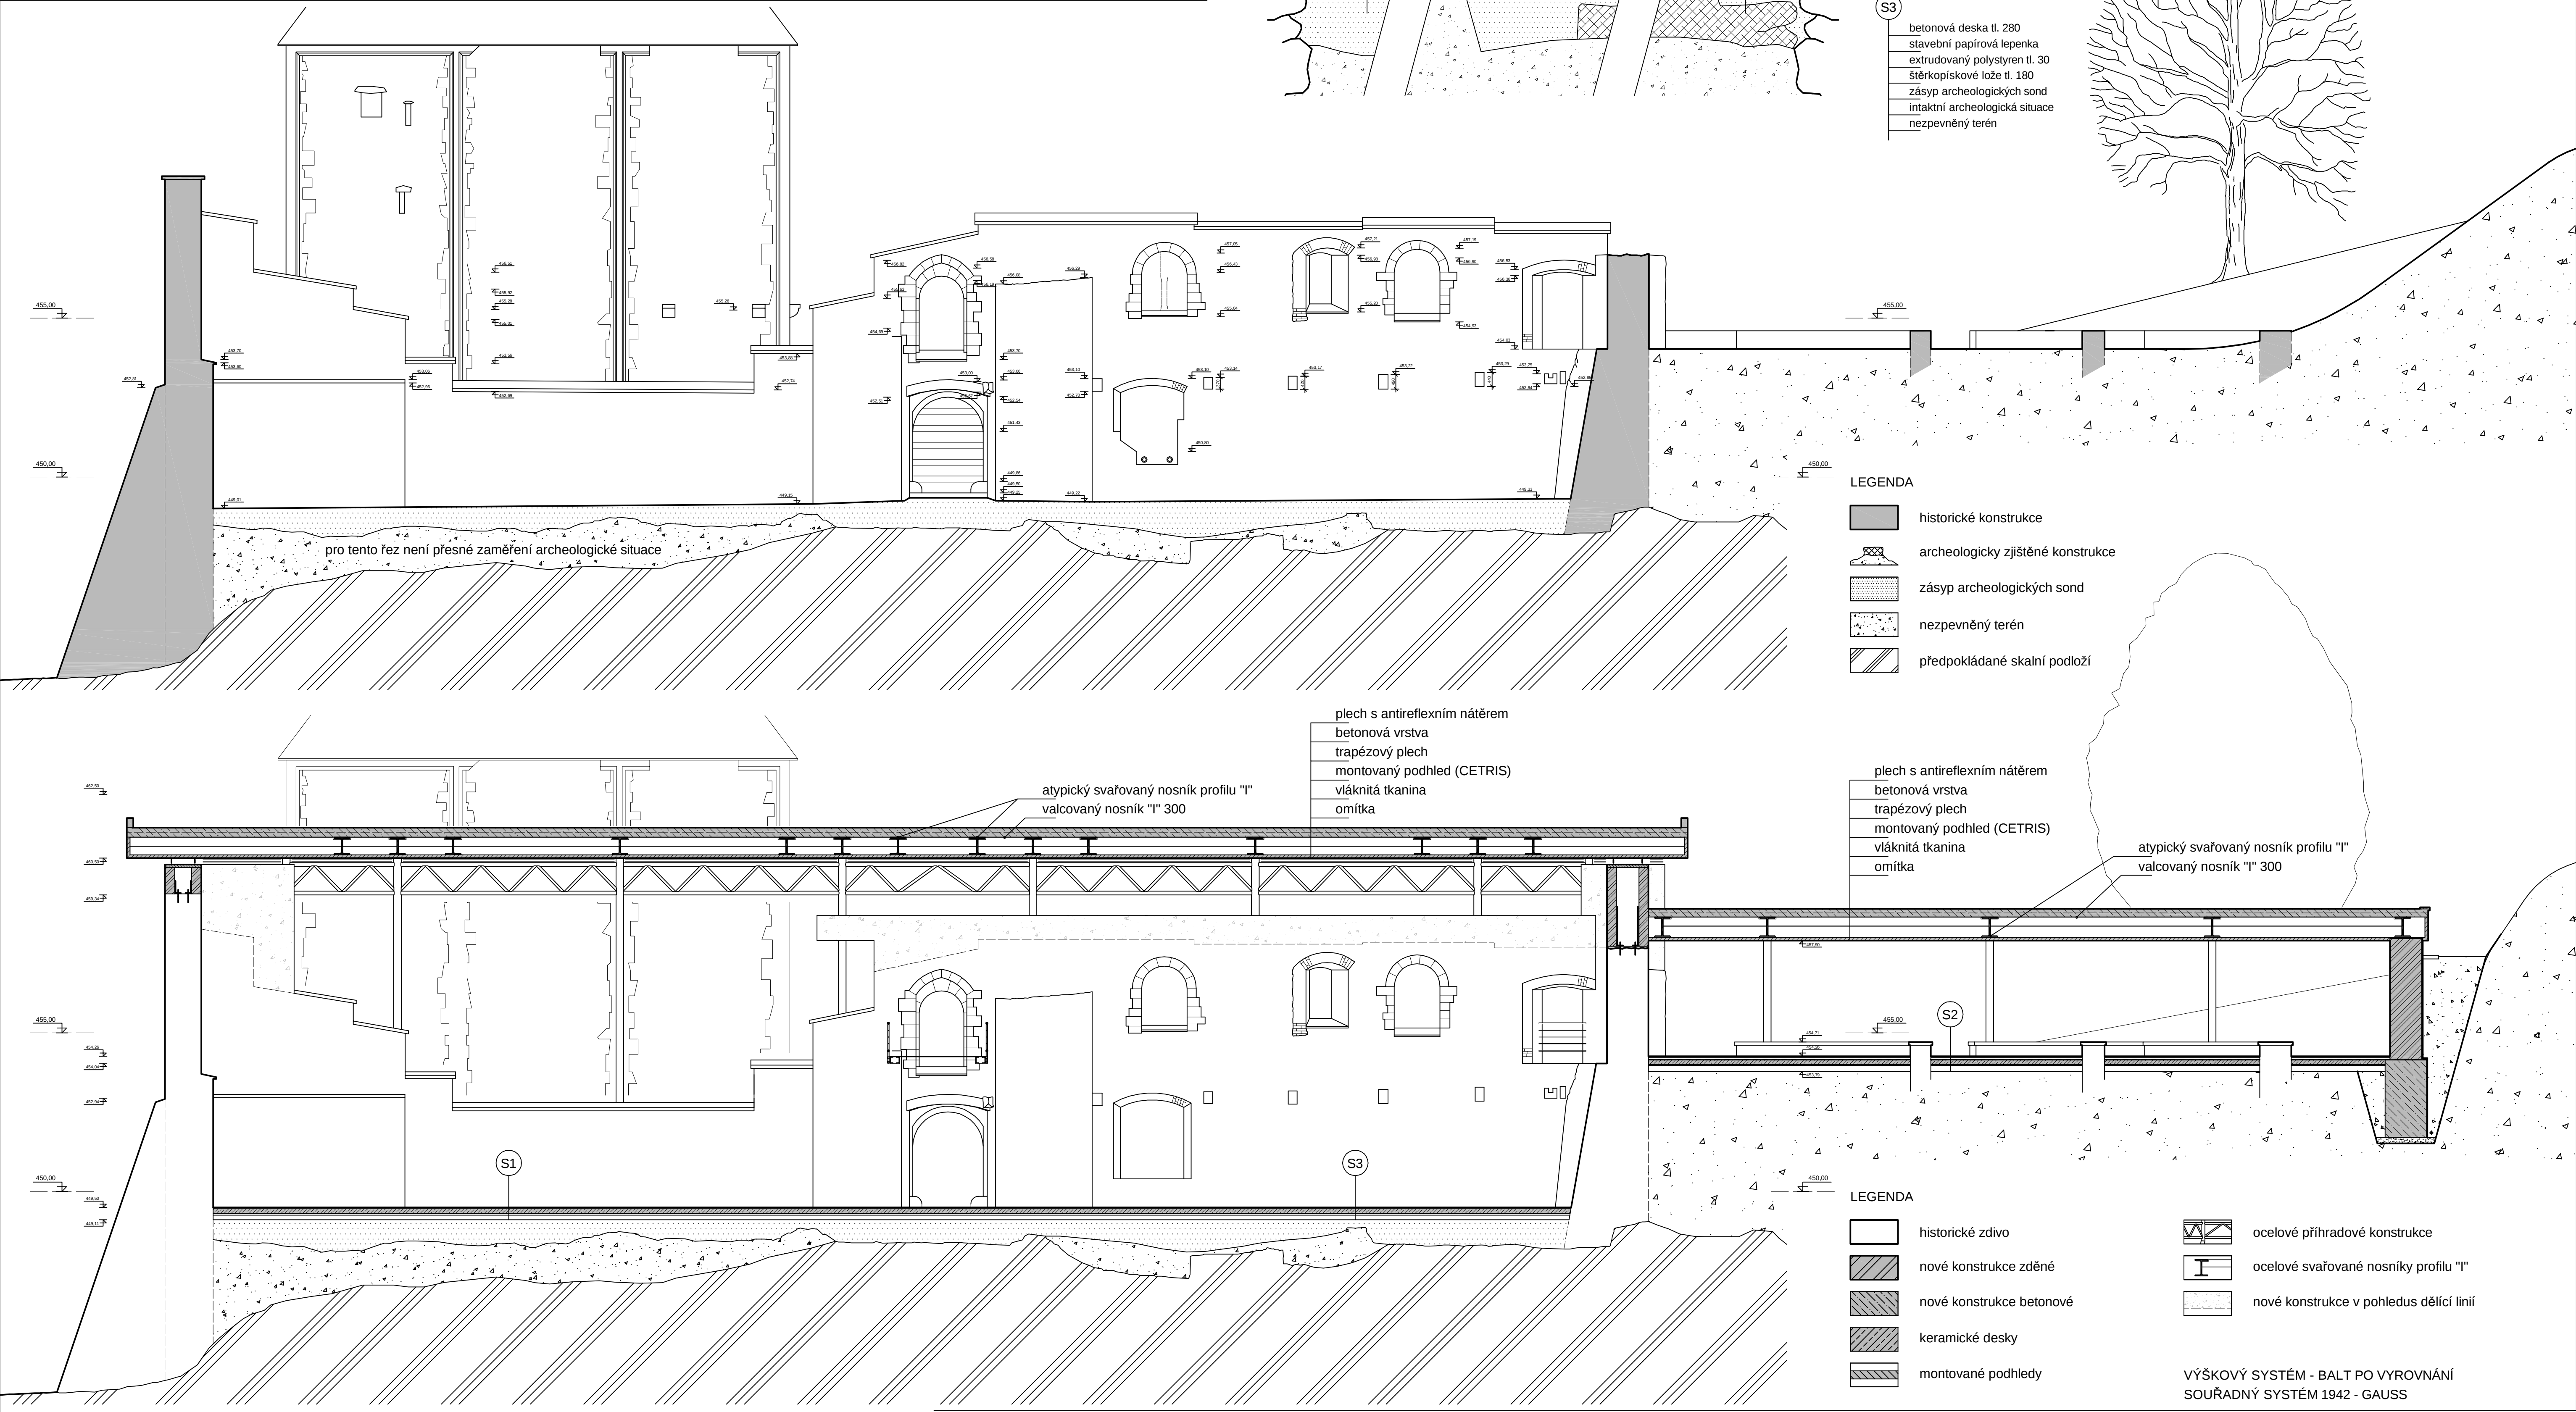


CÍSAŘSKÁ FALC V CHEBU

OBNOVA A NOVÉ FUNKČNÍ VYUŽITÍ - DIPLOMNÍ PROJEKT

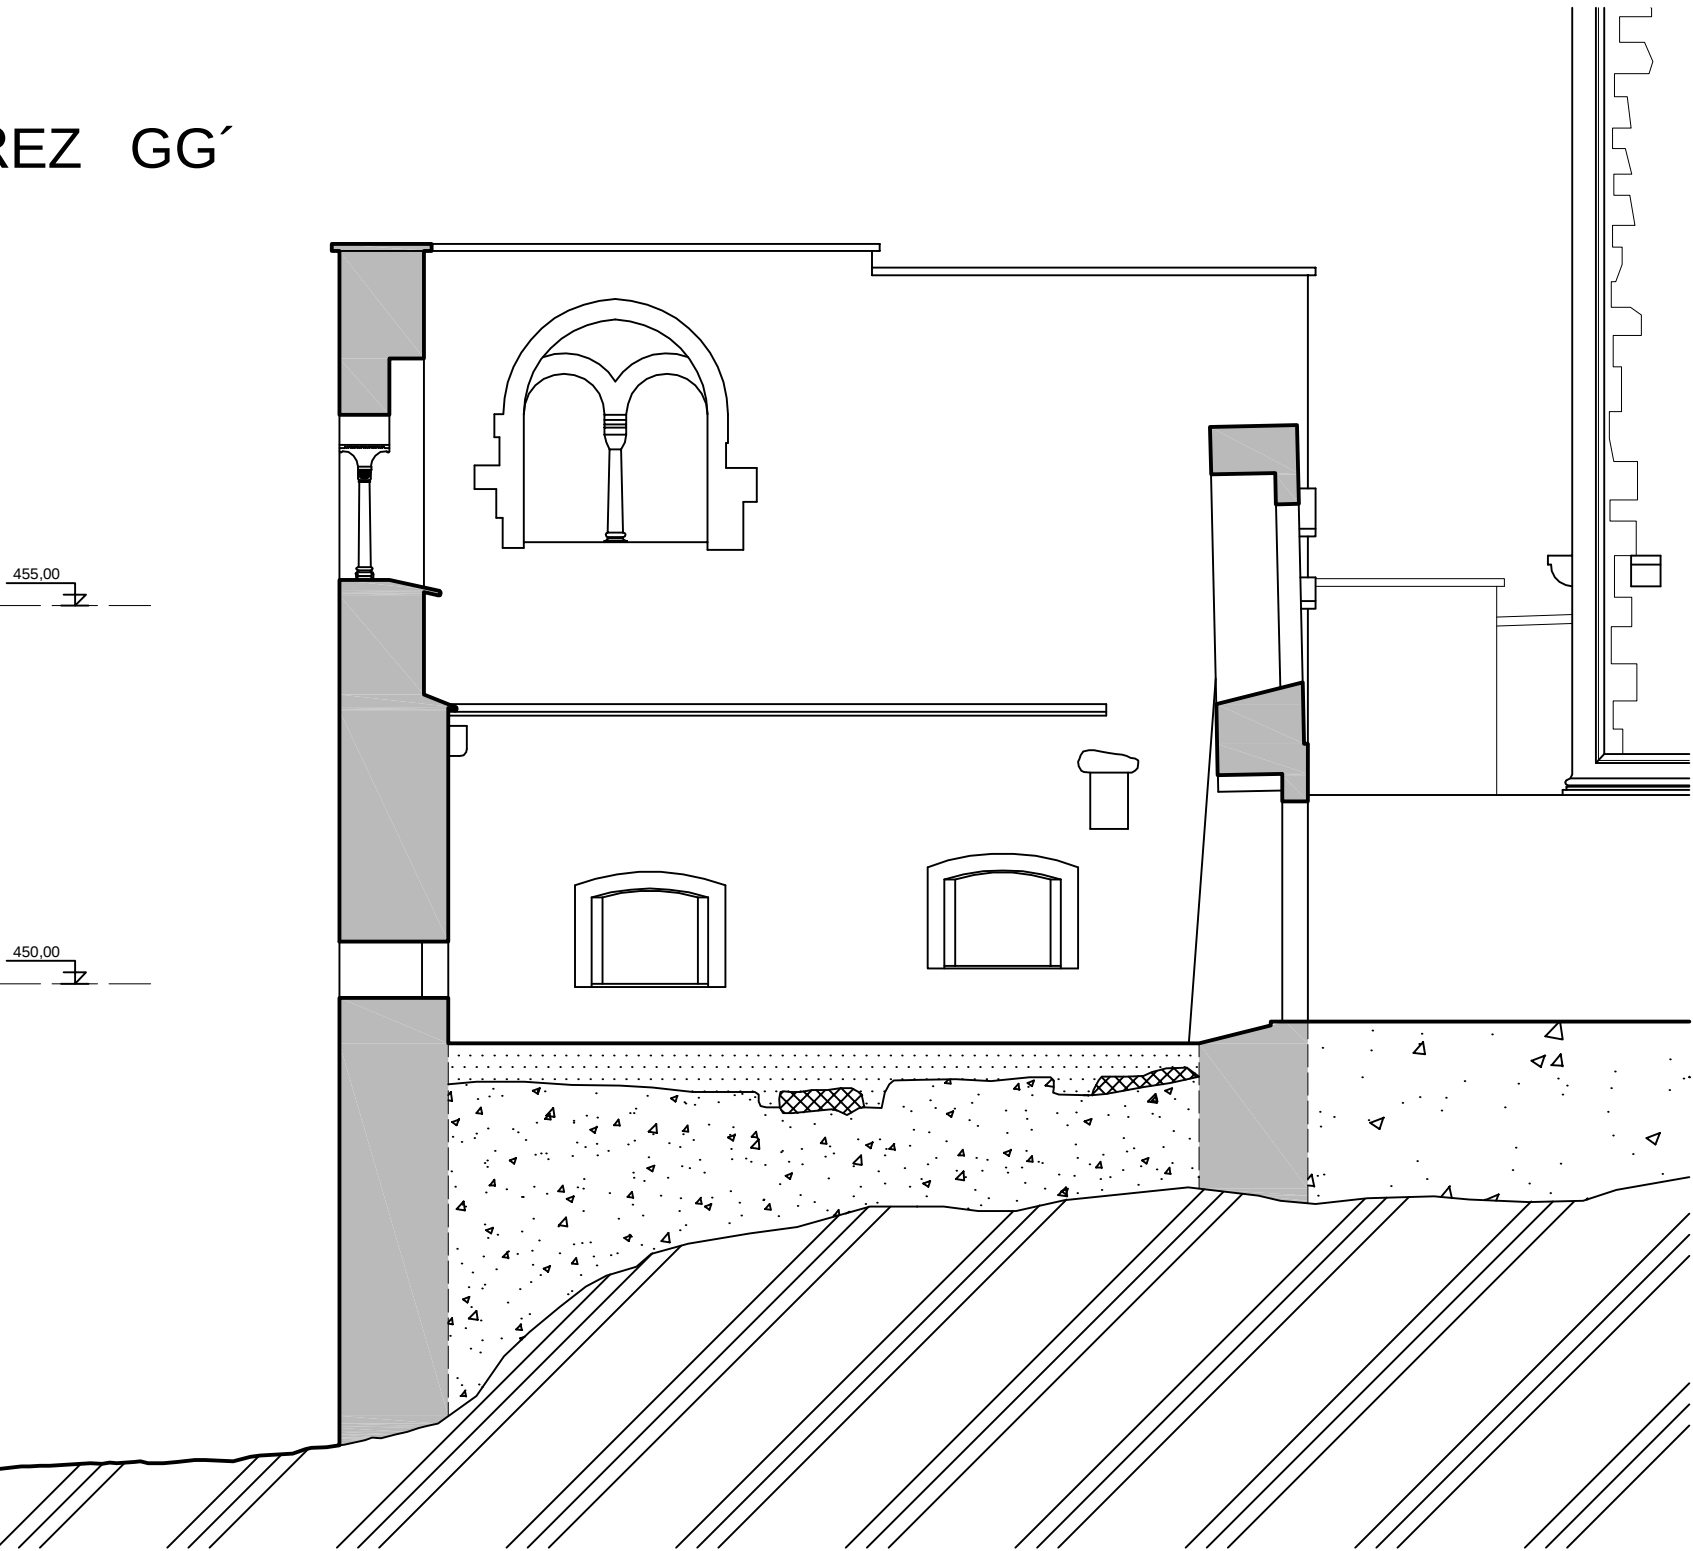

LEGENDA (STAV)	LEGENDA (NÁVRH)
historické konstrukce	historické zdivo
archeologicky zjištěné konstrukce	nové konstrukce zdivné
zásyp archeologických sond	nové konstrukce betonové
nepevněný terén	keramické desky
předpokládané skalní podloží	montované podhledy
	ocelové příhradové konstrukce
	ocelové svařované nosníky profilu "I"
	nové konstrukce v pohledu dělicí linií

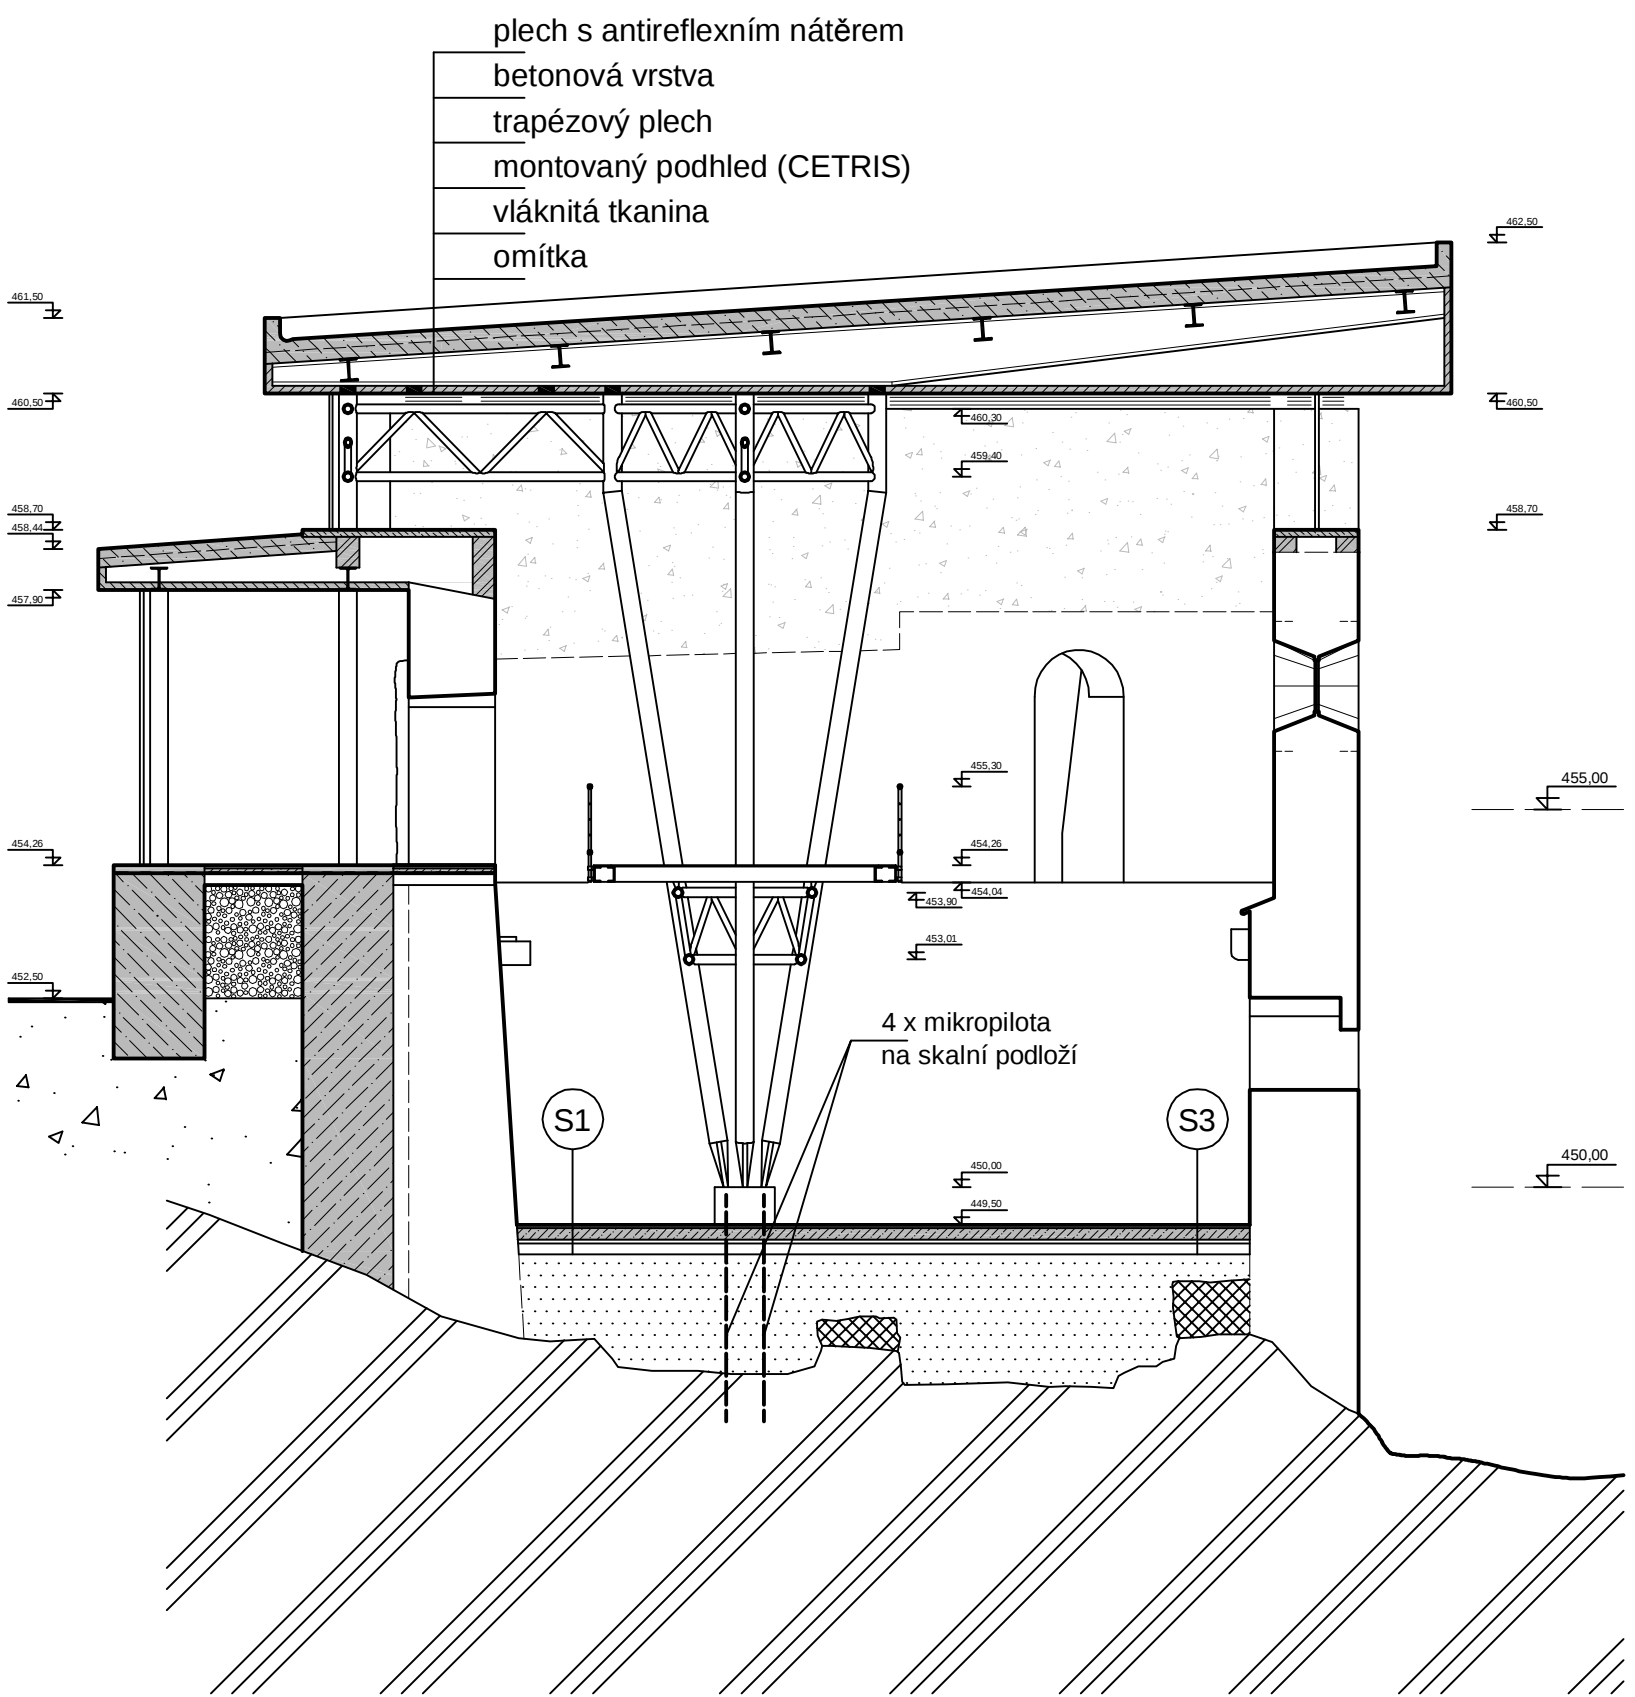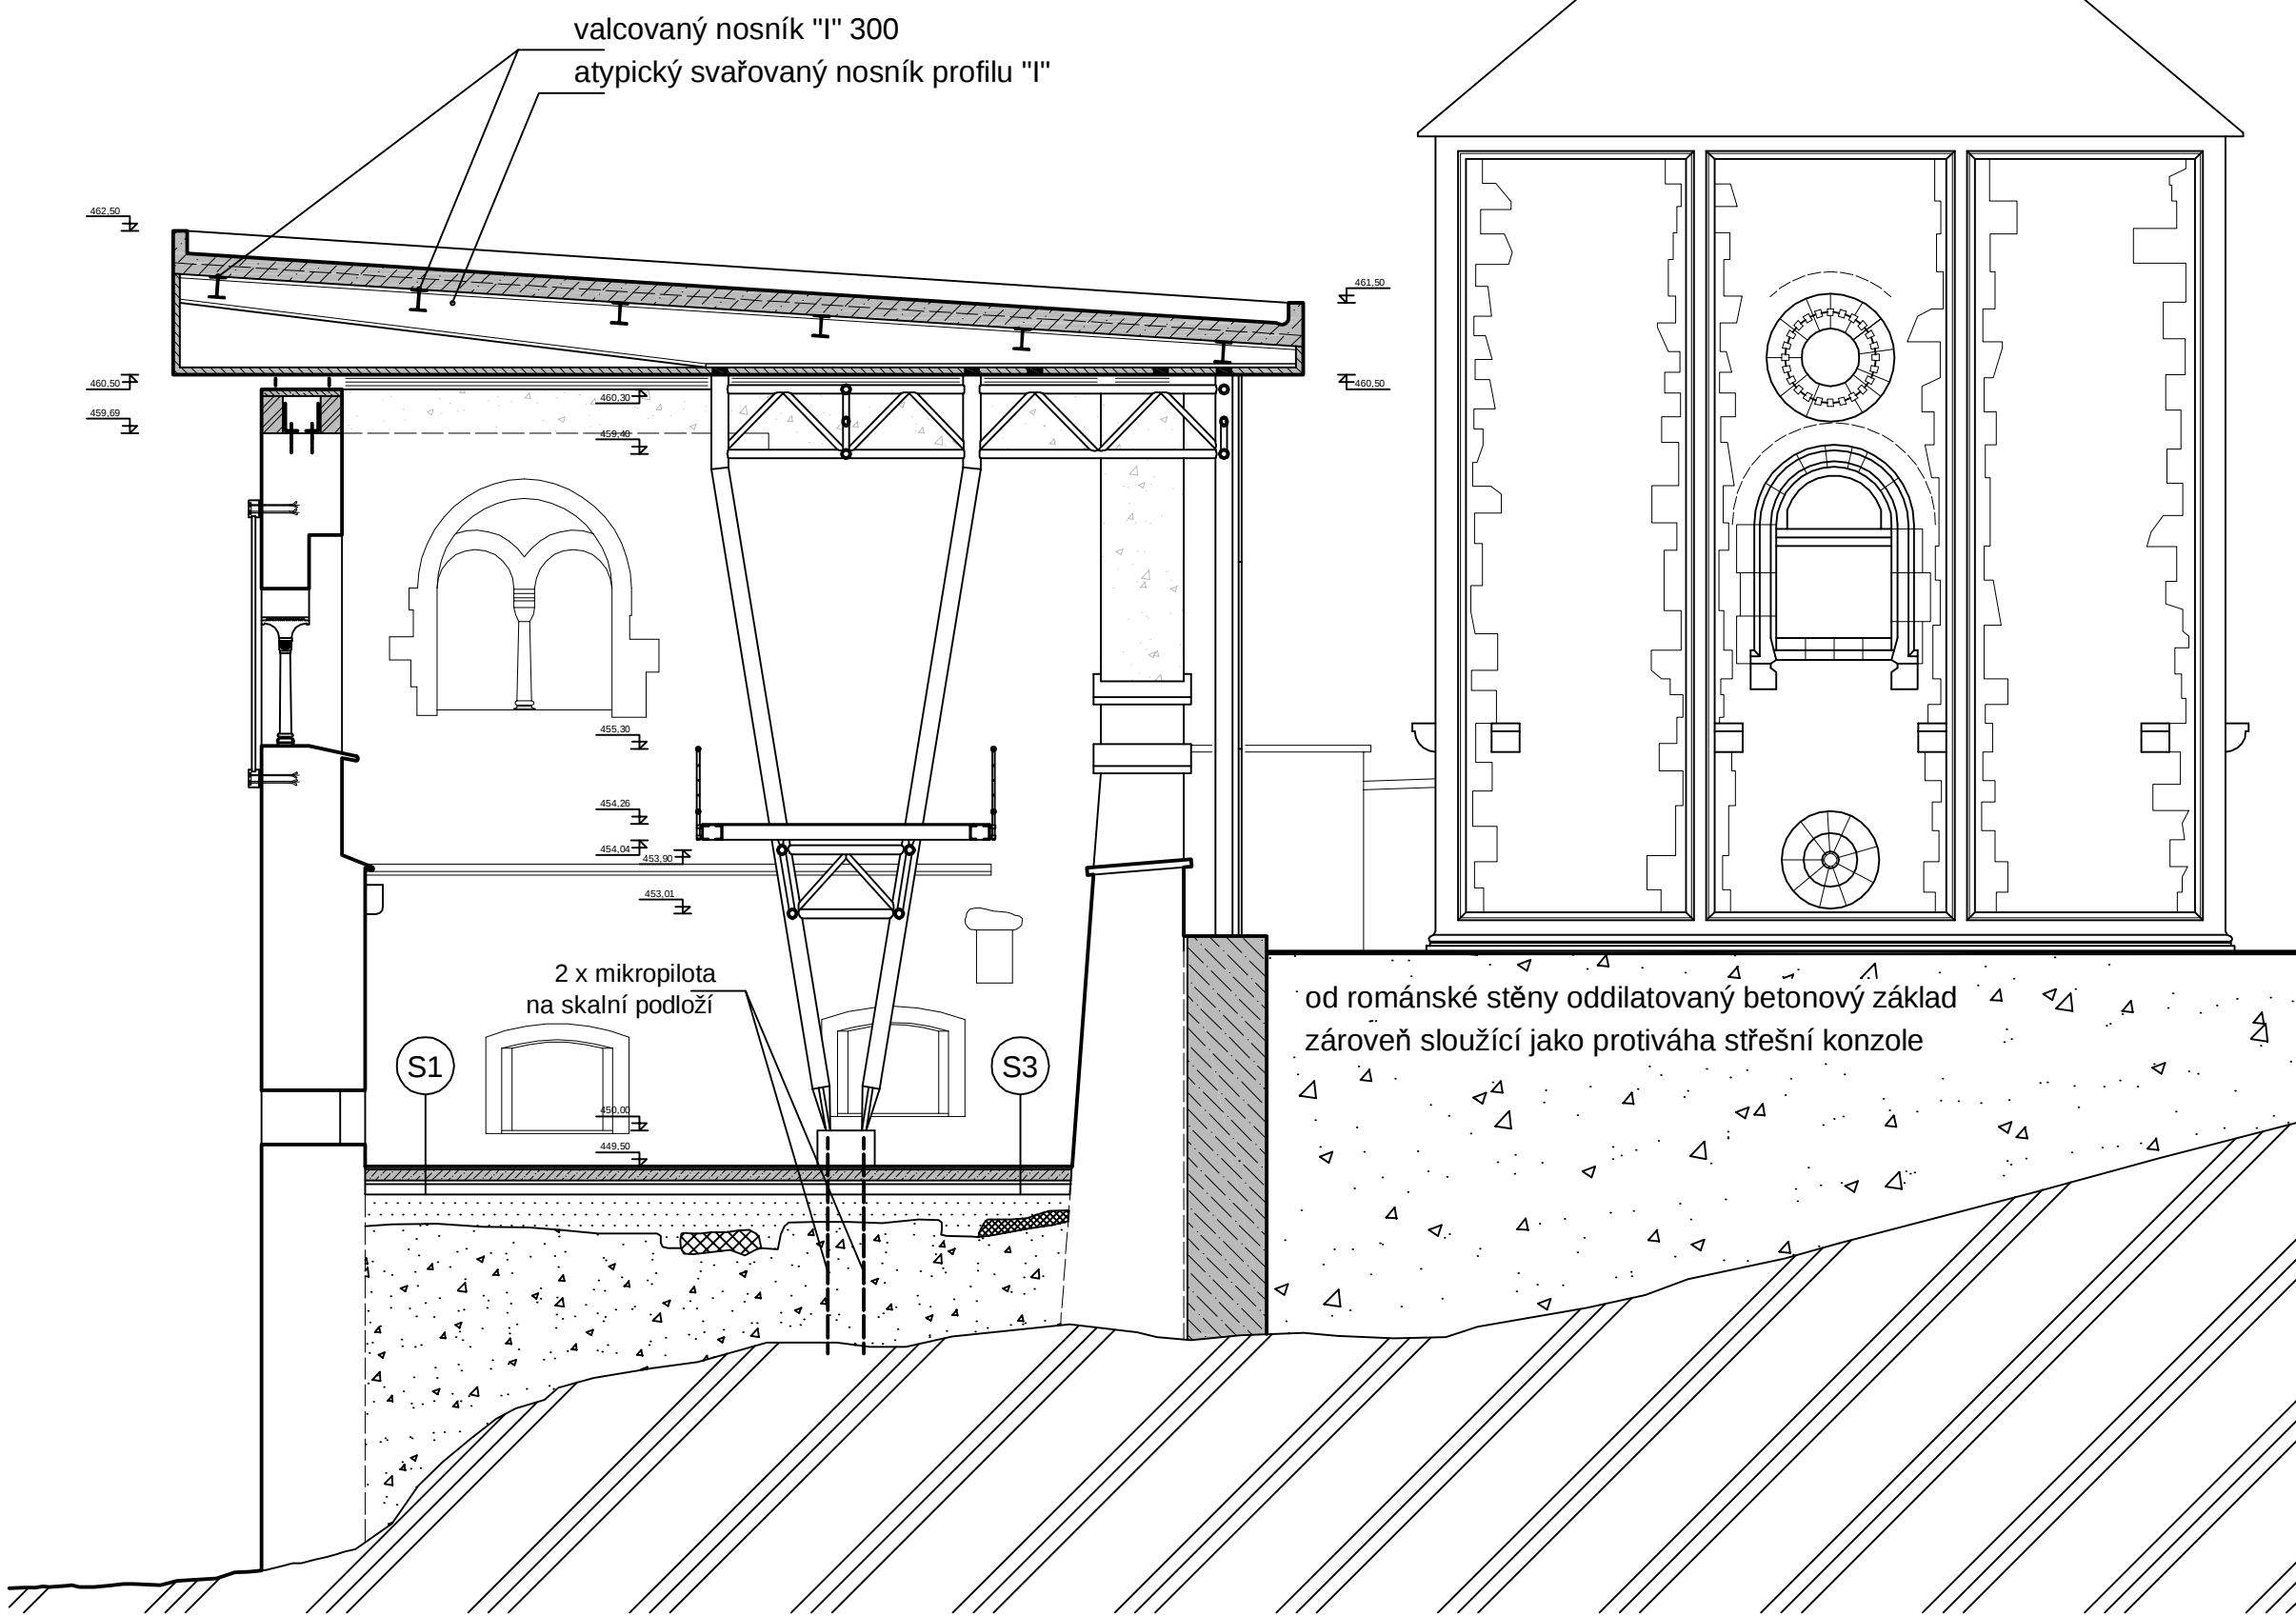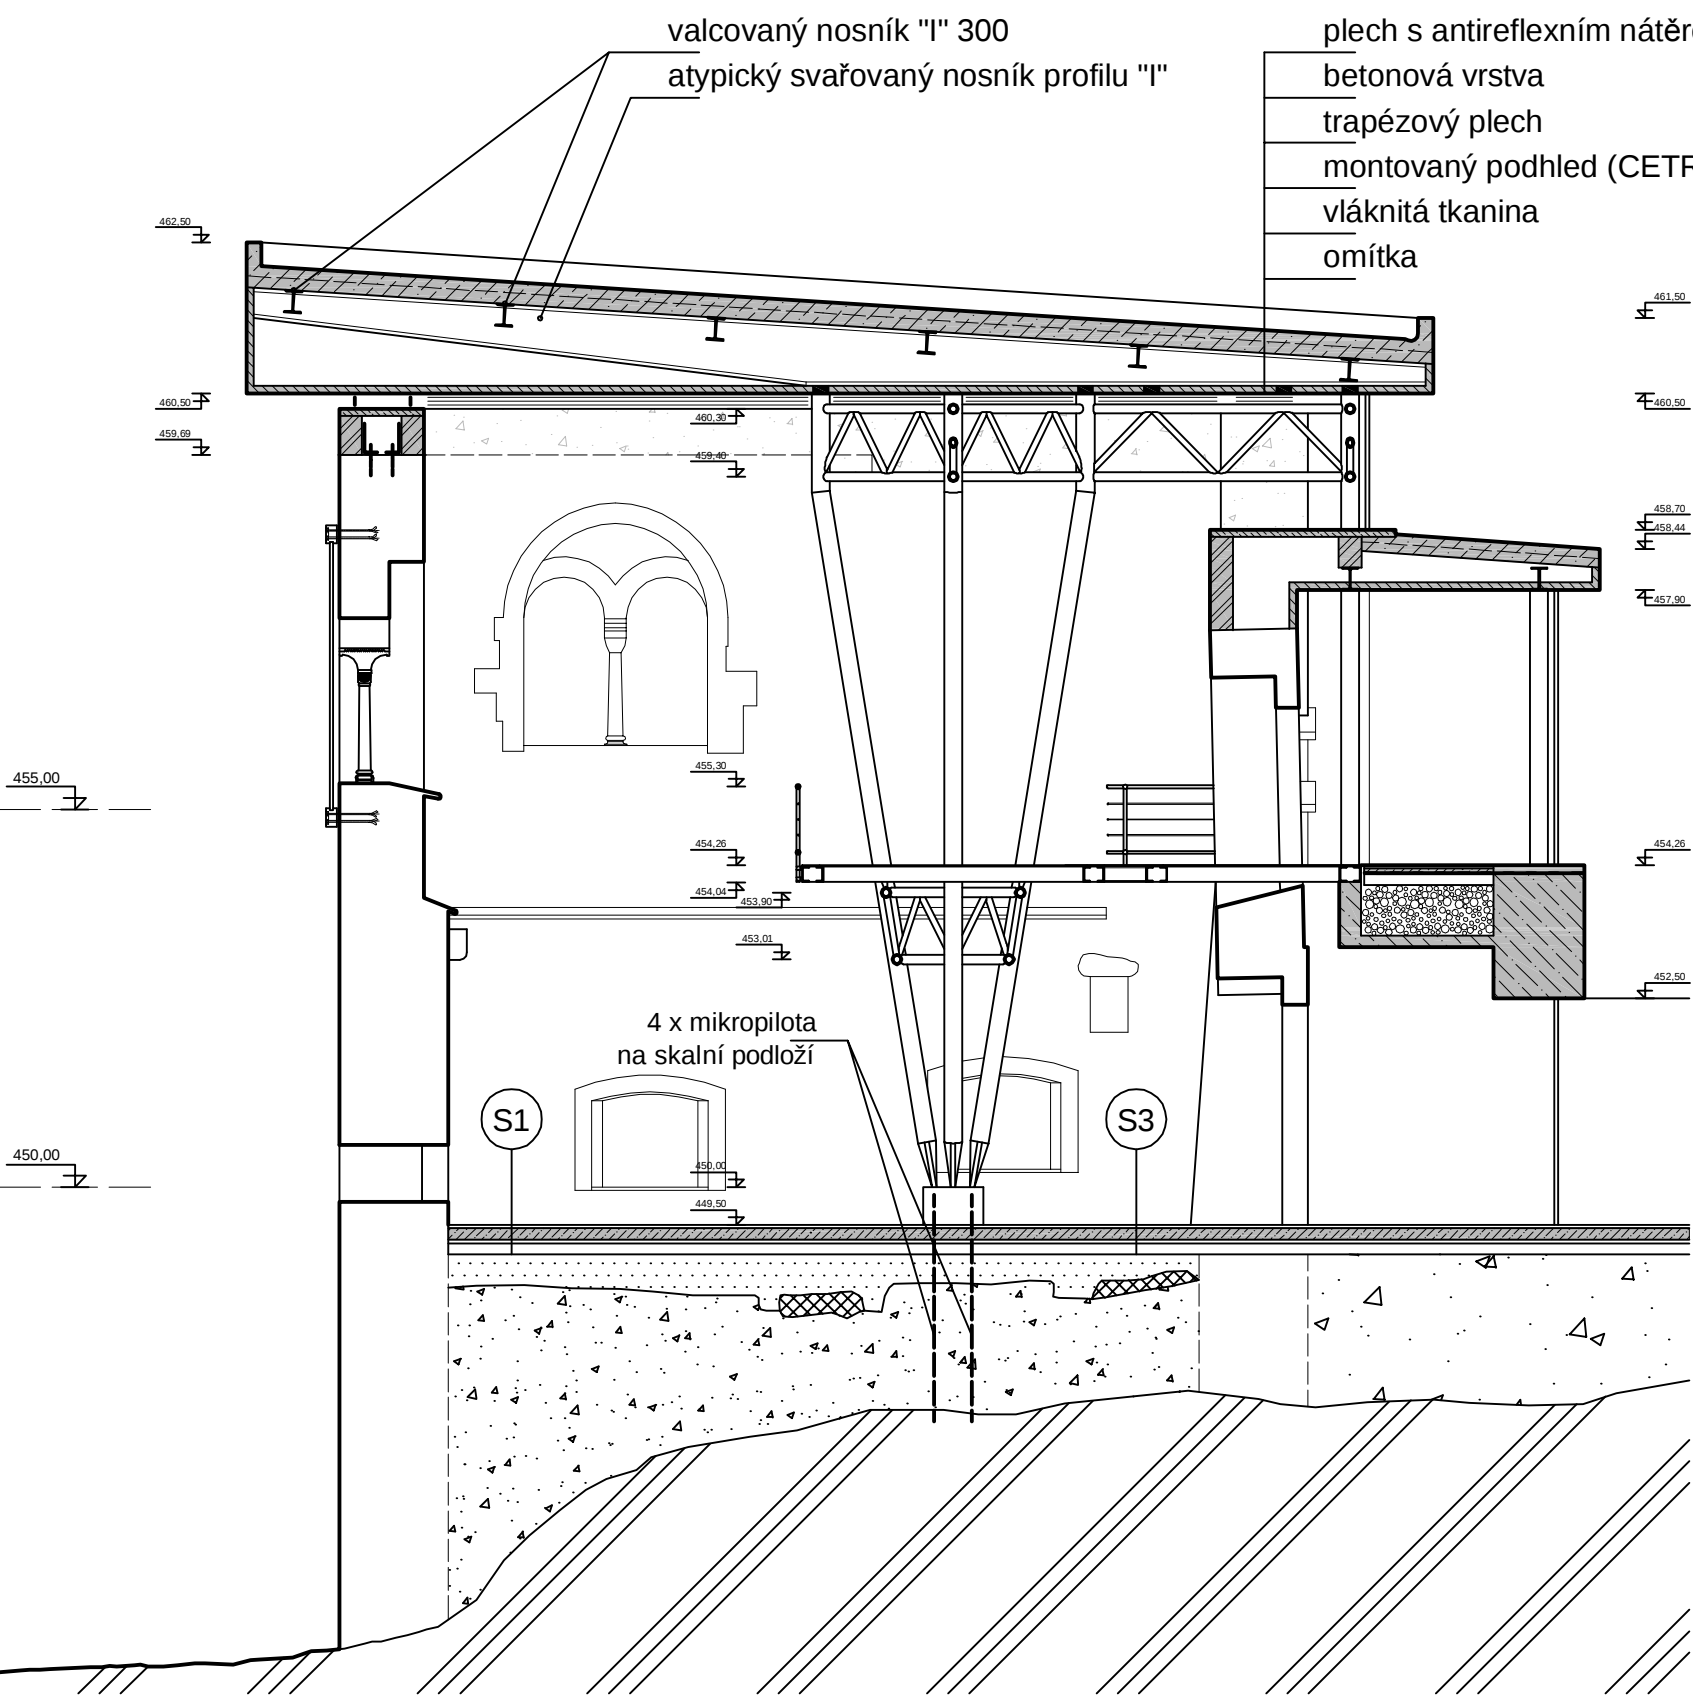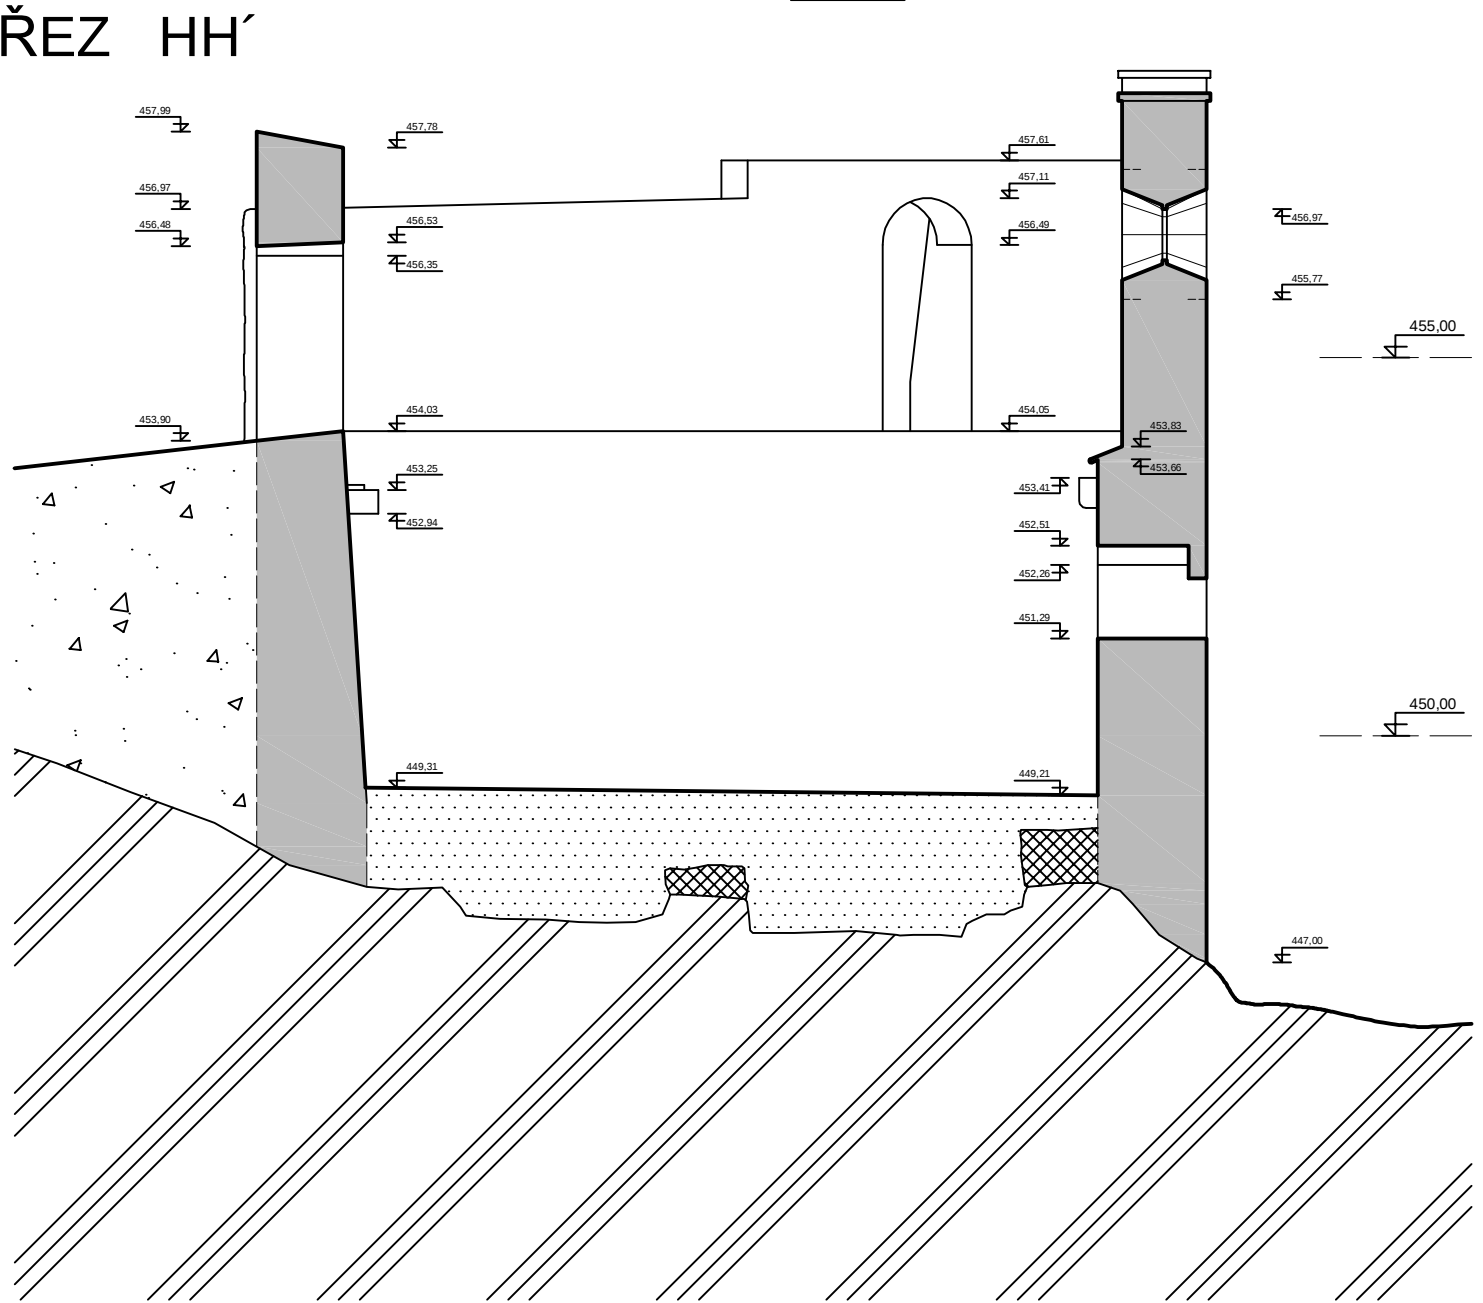

0 2 4 6 8 10 12 1 : 100
PŘÍČNÉ ŘEZY

ÚSTAV PAMÁTKOVÉ PÉČE A RENOVACÍ
AKAD. ARCH. MIKULÁŠ HULEC ING. AKAD. ARCH. JIŘÍ POŠMOURNÝ




MILAN FALTA
WWW.ROMARCH.WZ.CZ

2008
ČVUT - FA

CÍSAŘSKÁ FALC V CHEBU

OBNOVA A NOVÉ FUNKČNÍ VYUŽITÍ - DIPLOMNÍ PROJEKT

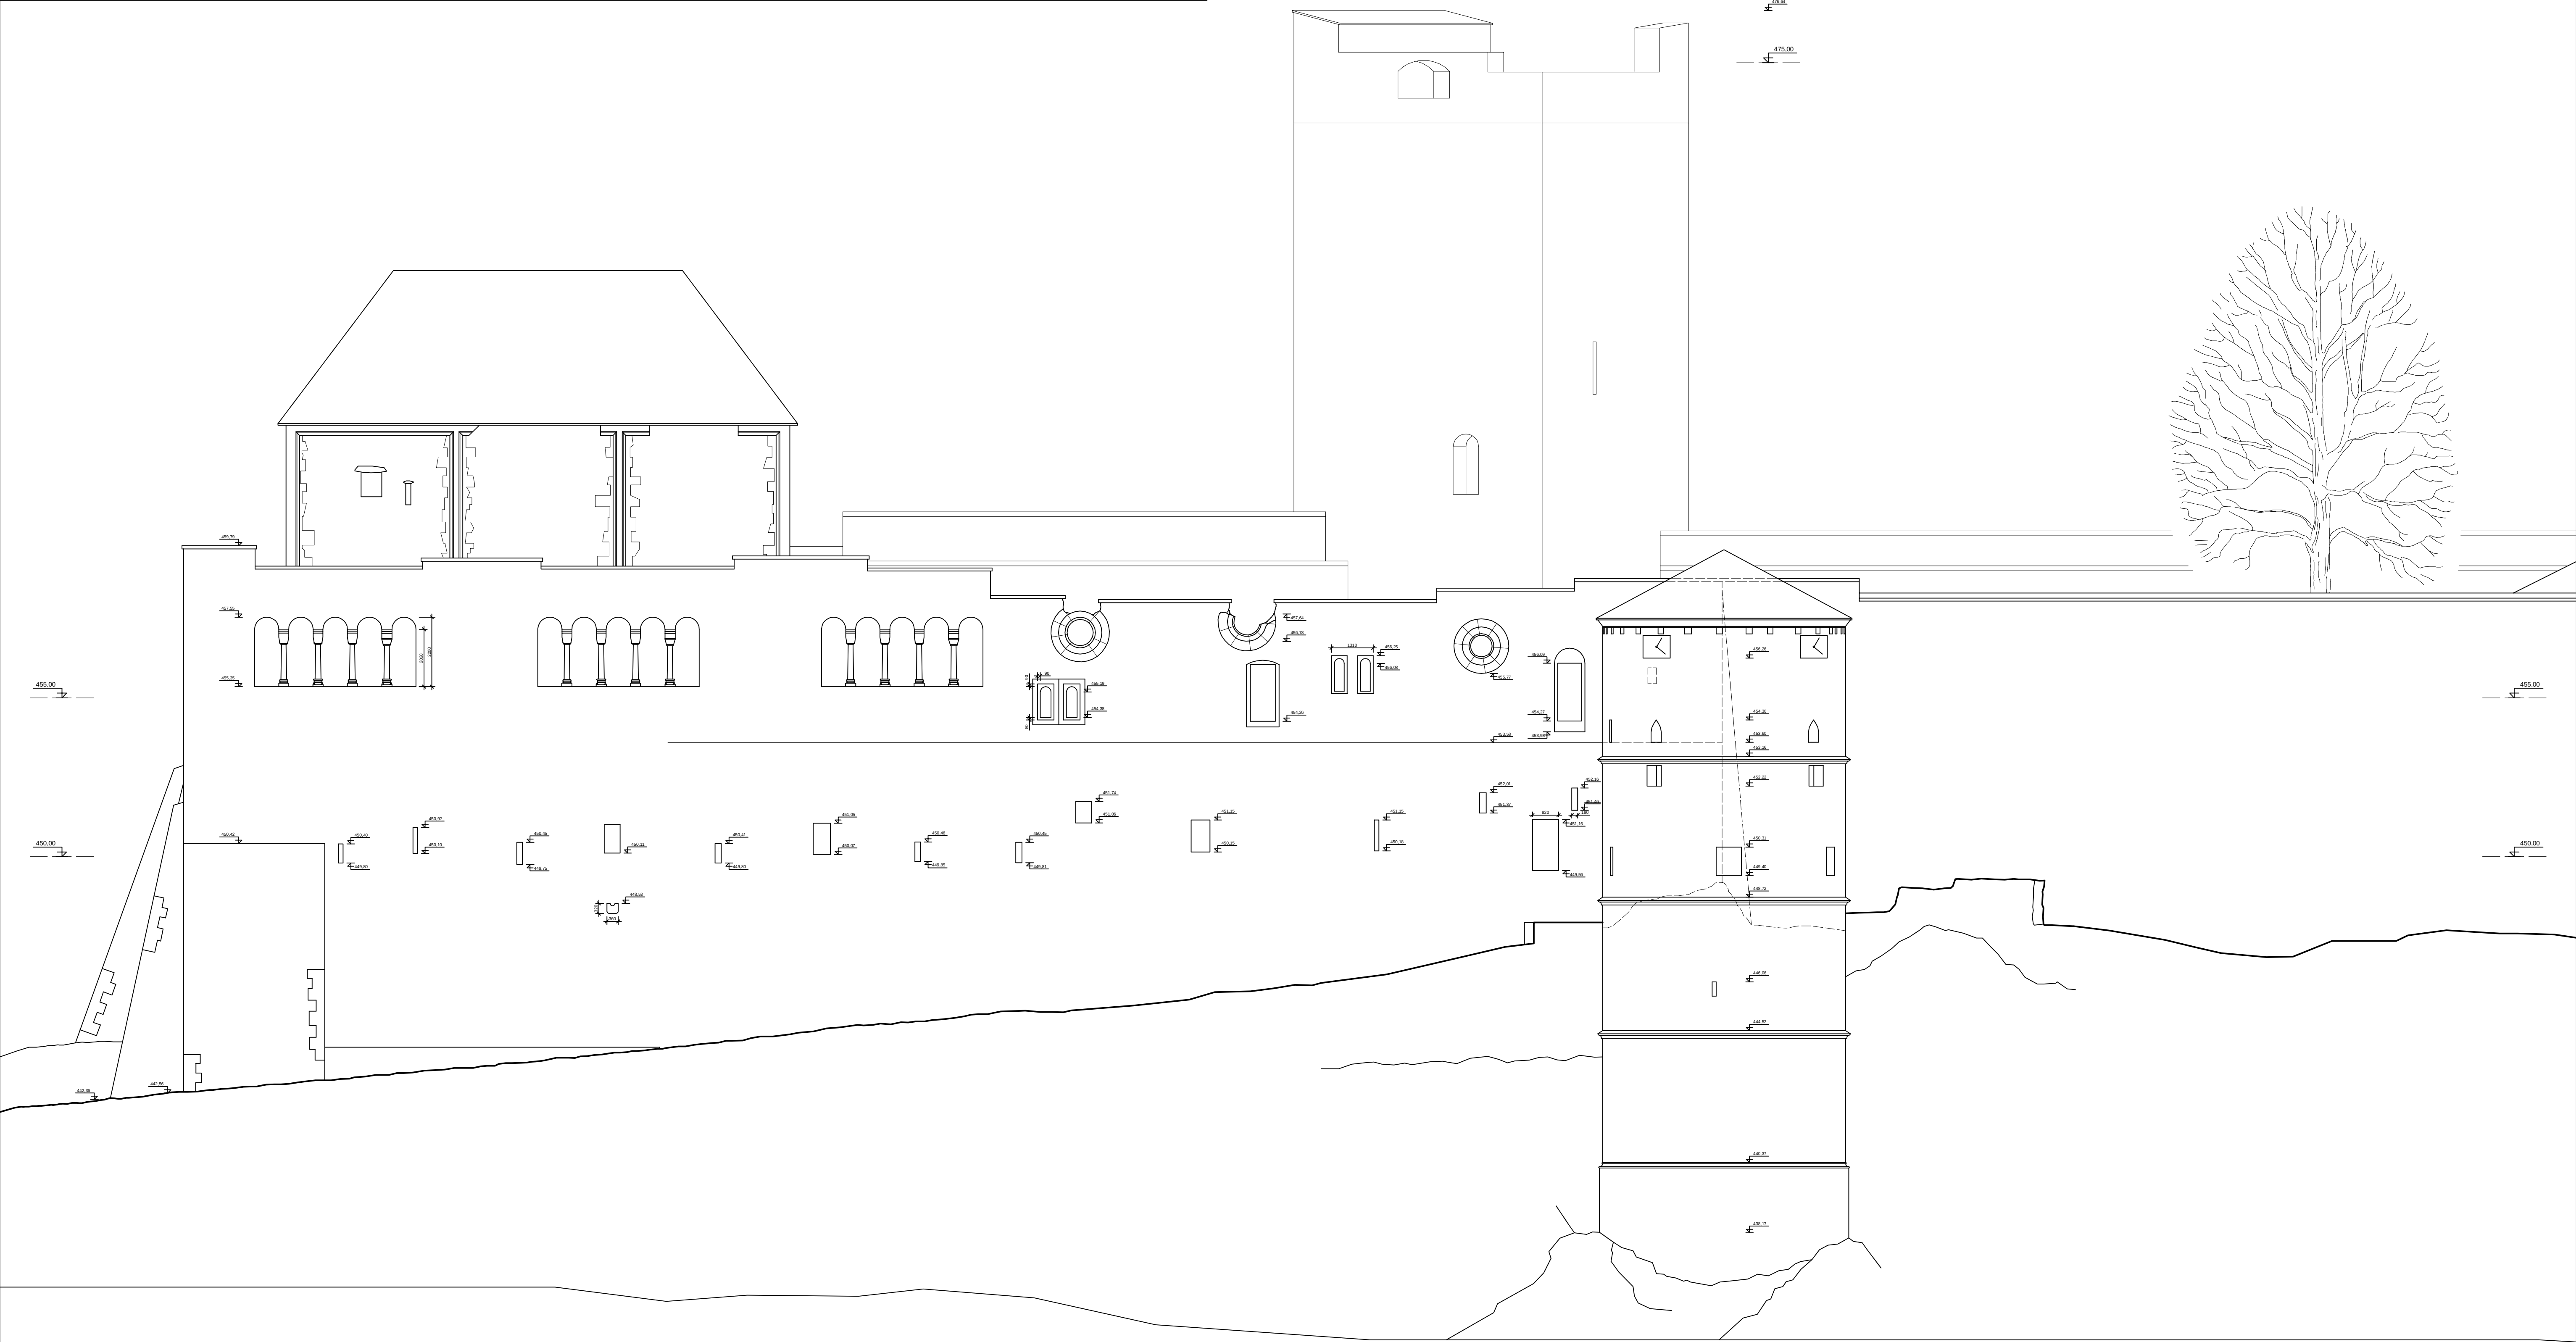

0 2 4 6 8 10 12 1 : 100
POHLED SEVERNÍ (STAV)

ÚSTAV PAMÁTKOVÉ PÉČE A RENOVACÍ
AKAD. ARCH. MIKULÁŠ HULEC ING. AKAD. ARCH. JIŘÍ POŠMOURNÝ




MILAN FALTA
WWW.ROMARCH.WZ.CZ

2008
ČVUT - FA


CÍSAŘSKÁ FALC V CHEBU

OBNOVA A NOVÉ FUNKČNÍ VYUŽITÍ - DIPLOMNÍ PROJEKT

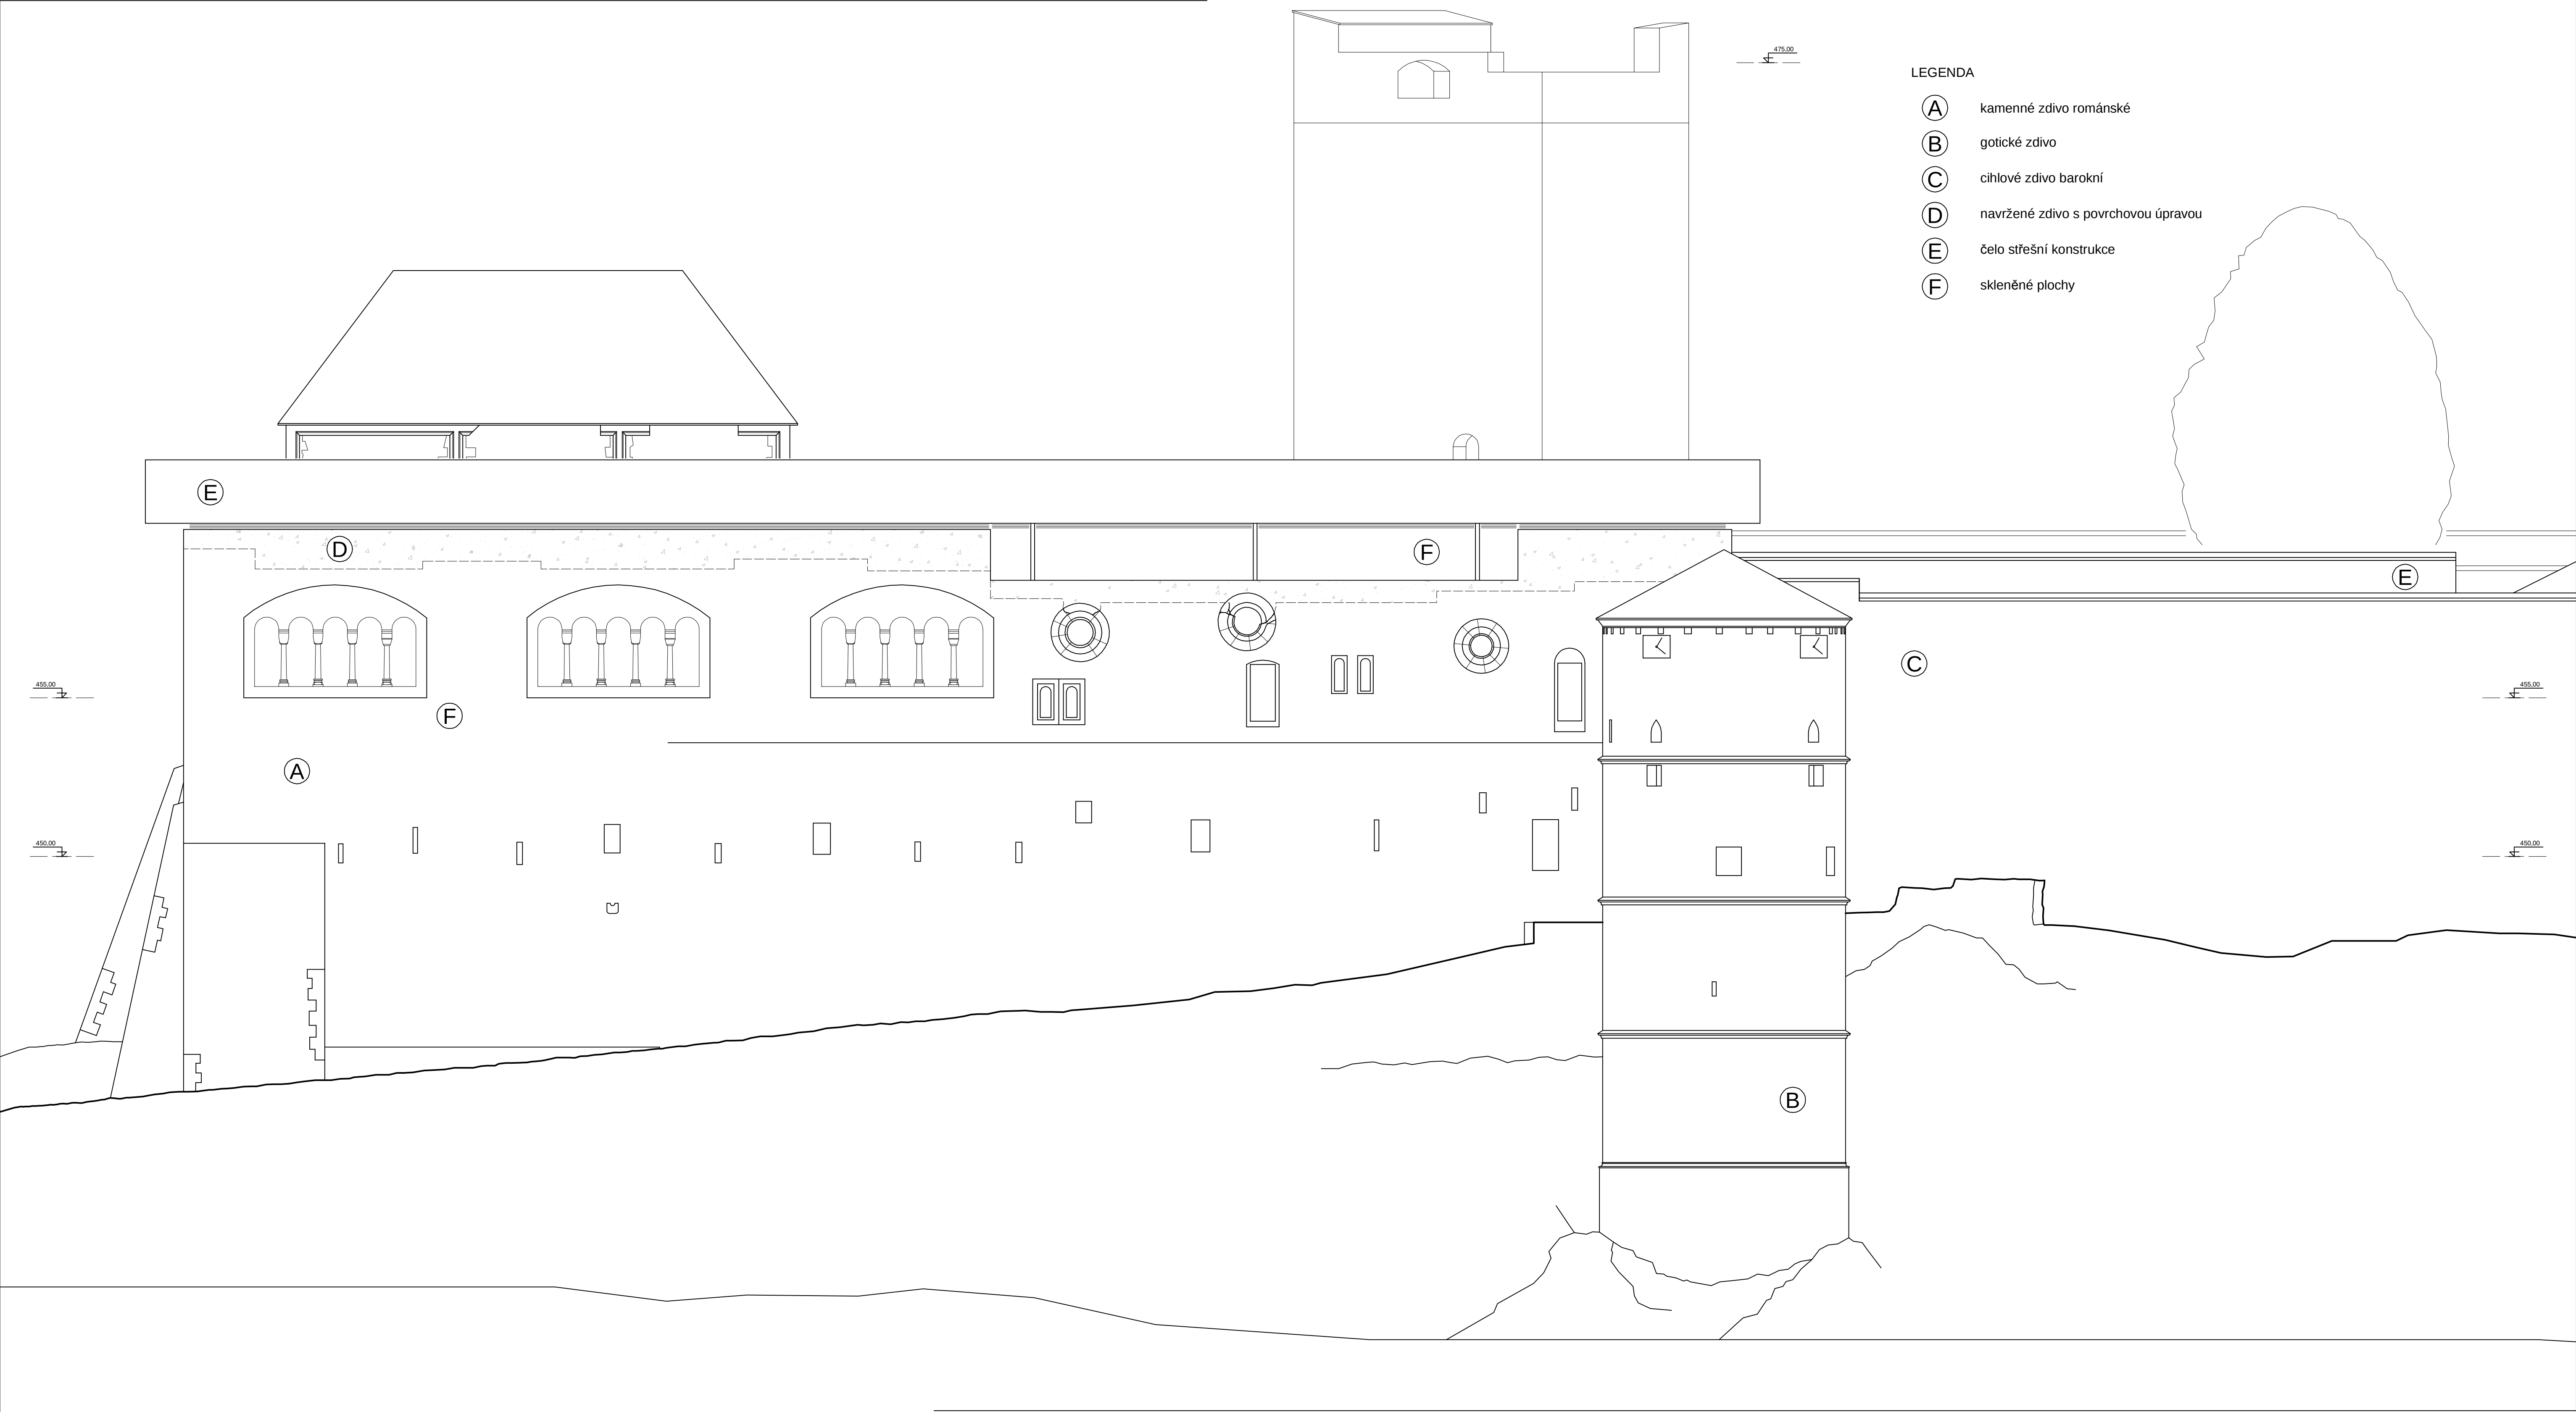

CÍSAŘSKÁ FALC V CHEBU

OBNOVA A NOVÉ FUNKČNÍ VYUŽITÍ - DIPLOMNÍ PROJEKT

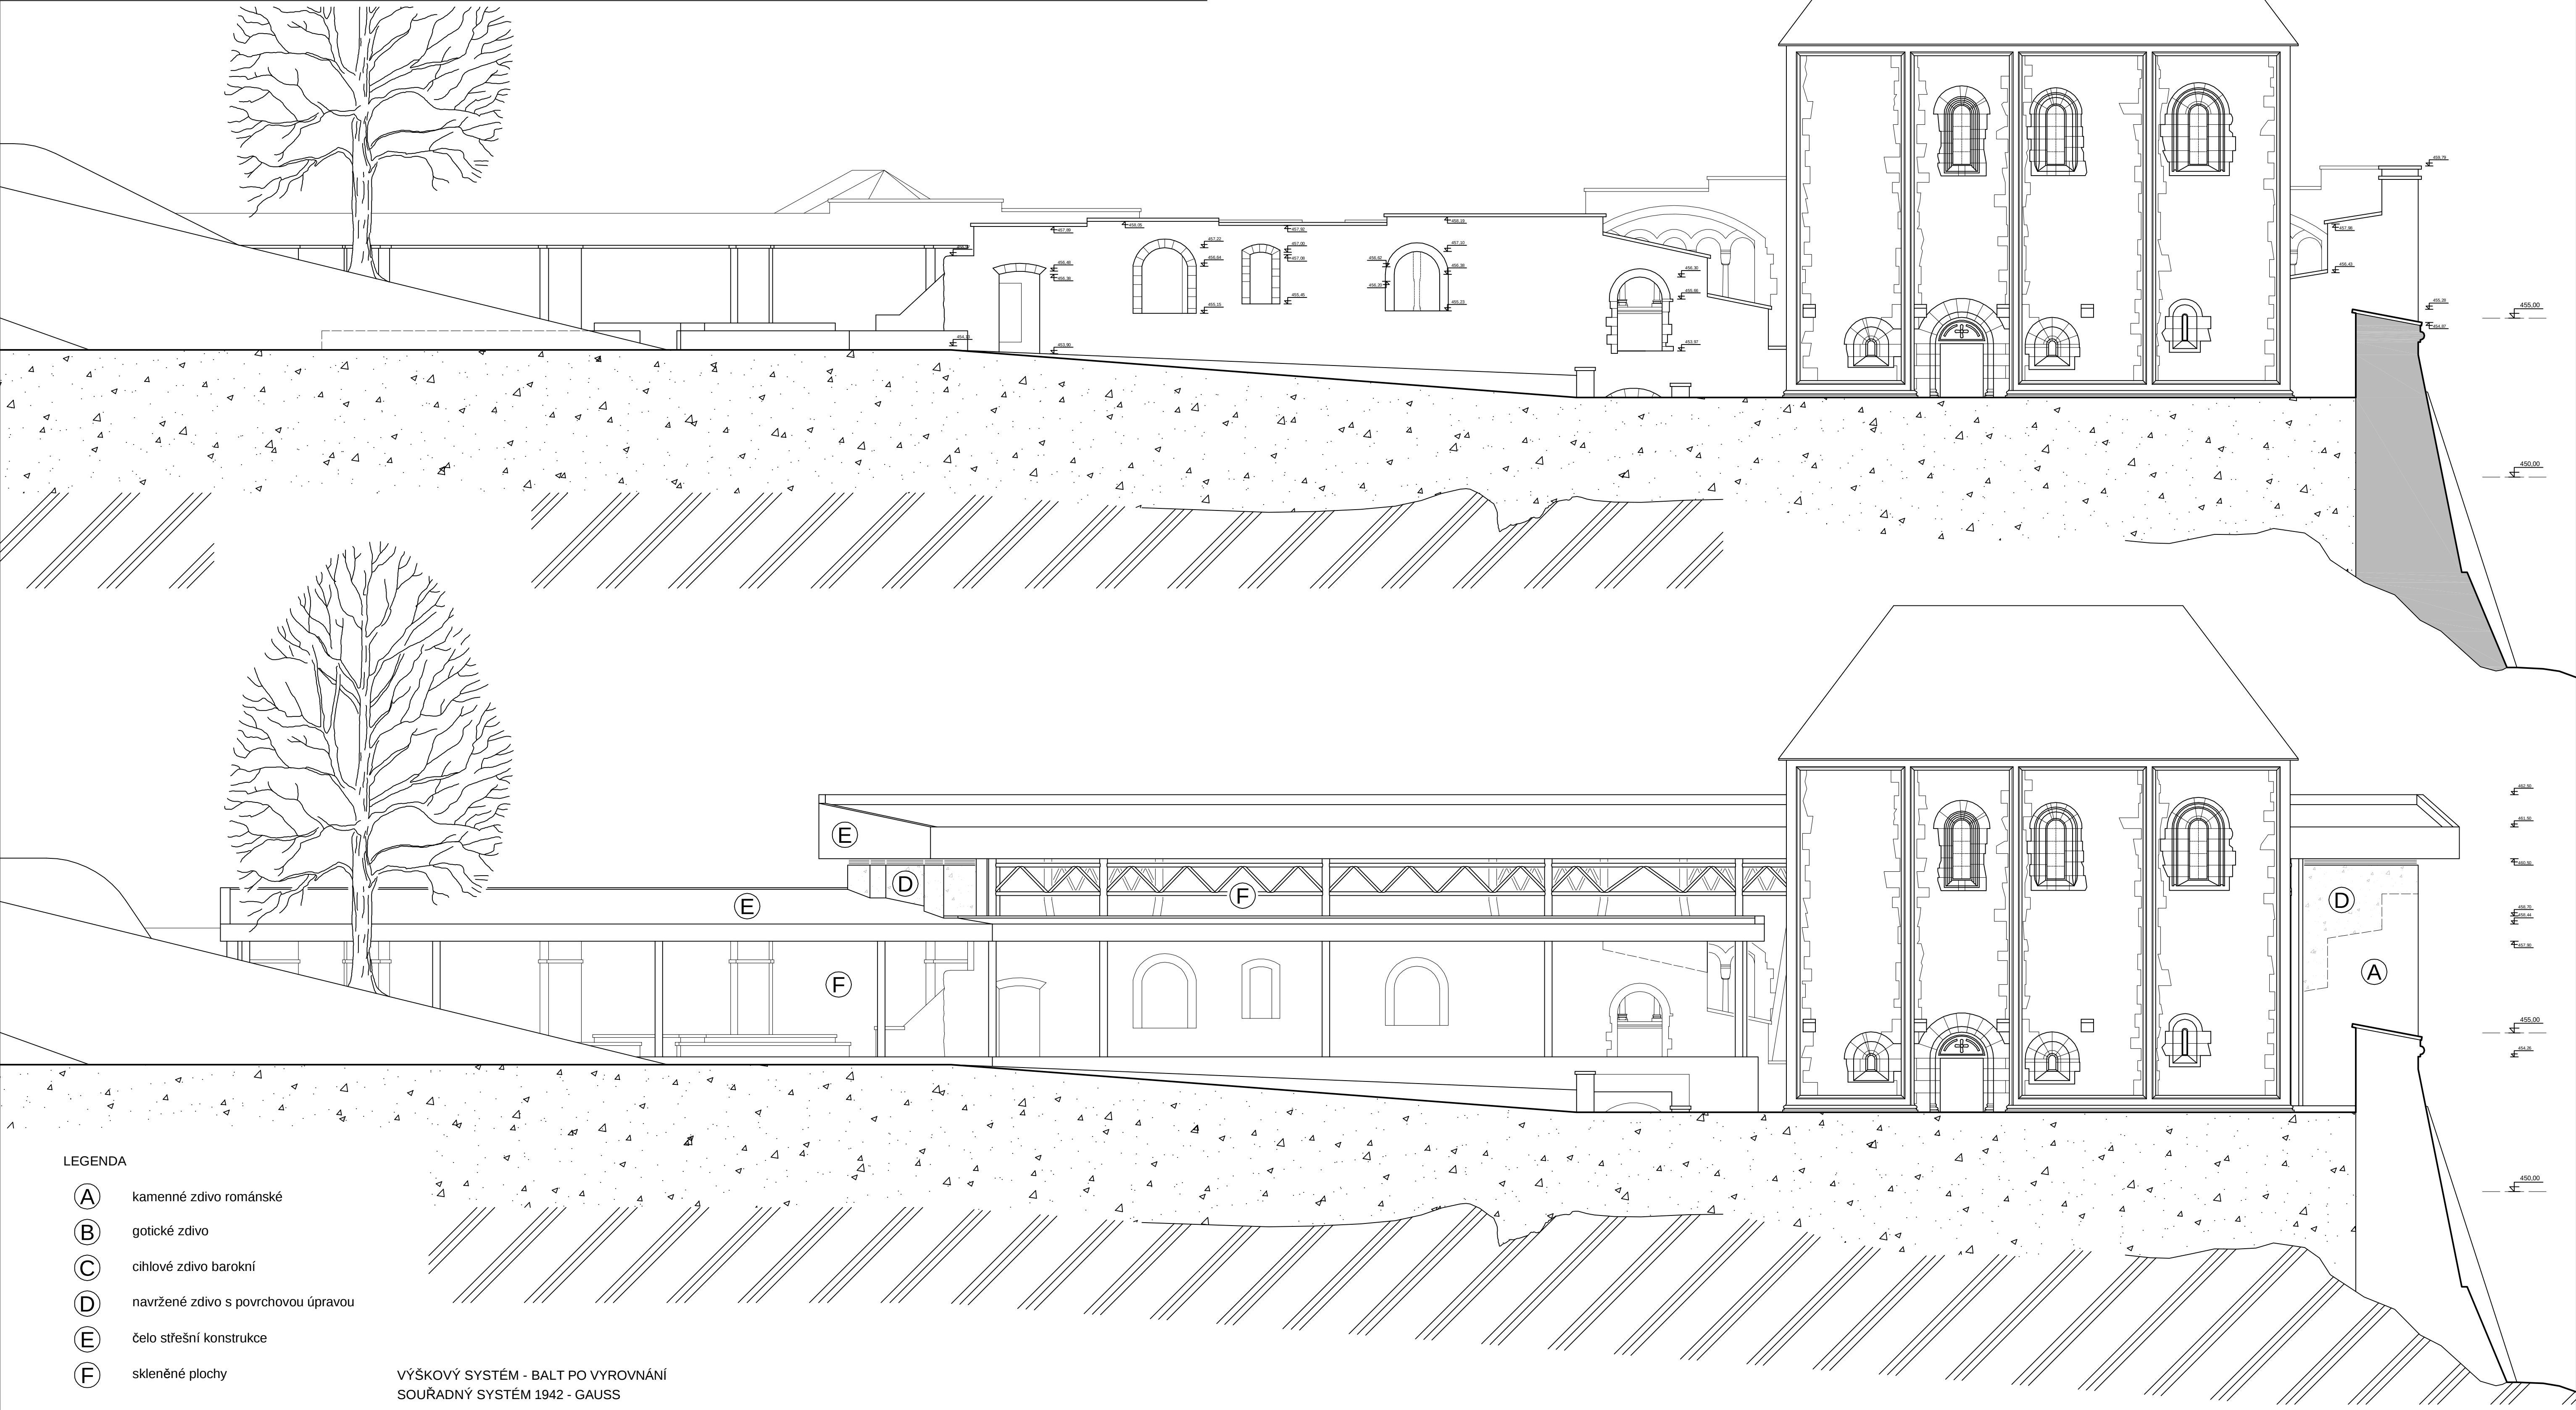

ÚSTAV PAMÁTKOVÉ PÉČE A RENOVACÍ
AKAD. ARCH. MIKULÁŠ HULEC

ING. AKAD. ARCH. JIŘÍ POŠMOURNÝ



MILAN FALTA
WWW.ROMARCH.WZ.CZ

2008

ČVUT - FA